

白糸ノ滝景観保全エリア緑地整備設計業務仕様書

1 業務名

白糸ノ滝景観保全エリア緑地整備設計業務

2 目的

本業務は、「名勝及び天然記念物「白糸ノ滝」整備基本計画」の景観保全エリアが業務地となり、白糸ノ滝の園地内からの富士山への眺望と景観を保全し、名勝及び天然記念物に指定された当時の「本来あるべき姿」を目標に、園路や植栽等の整備計画をたてることを目的とする。

3 業務委託期間

契約締結の日から令和8年1月30日（金）まで

※白糸ノ滝整備委員会実施（R7.12月予定）までに資料（計画案等）を作成すること。

4 業務内容

(1) 委託業務の内容

1)景観保全エリア内の緑地整備設計

- ①植栽配置計画及び植栽樹種の選定
- ②園路等整備計画（駐車場、休憩所、安全対策等含む）
- ③施工計画の立案
- ④数量計算書、設計図、設計書の作成

2)植樹祭（R8.3上旬予定）の準備運営

(2) 業務箇所（別紙位置図・案内図参照）

富士宮市上井出366ほか

（「名勝及び天然記念物「白糸ノ滝」整備基本計画」保全エリア）

(3) 契約上限額

金 19,000,000 円（消費税及び地方消費税を含む。）

5 緑地整備設計に関する事項

(1) 植栽配置計画

本業務の目的を十分に踏まえたものとする。

(2) 植栽樹種の選定

本業務の目的を十分に踏まえたものとし、持続可能な形で樹木を管理できるものとする。

(3) 園路等整備計画

①本業務の目的を十分に踏まえたものとする。

- ②利便性、施工性、安全性、経済性に配慮した計画とすること。
 - ③過度な維持管理を要する計画とならないこと。
 - ④白糸ノ滝園地内からの富士山への眺望の支障とならない計画とすること。
- (4) その他
- ①業務地に係る関係法令を遵守すること
 - ②名勝及び天然記念物「白糸ノ滝」整備委員会委員等に計画の指導及び助言を受けること。

6 成果品等

受託者は、業務完了に当たり、次に掲げる図書を提出すること。

- (1) 業務完了届
- (2) 業務報告書（完成図書）
- (3) その他、富士宮市が指示する本業務に係る書類等


7 その他

- (1) 受託者は、本業務を円滑に遂行するため、逐次、担当者と打ち合わせを行わなければならない。
- (2) 本業務の成果品等の所有権及び全ての著作権は、成果品とともに全て富士宮市に帰属する。
- (3) 本業務完了後、受託者の責めに期すべき理由による成果品の不良個所が発見された場合は、速やかに必要な措置を行うものとし、これに対する経費は受託者の負担とすること。
- (4) 本仕様書に記載のない事項又は、本仕様書に疑義が生じた場合は、富士宮市及び受託者が協議の上定めるものとする。


8 打合せ等

- (1) 打合せ
緑地整備設計に伴い必要な関係官公庁、機関等との協議は遅漏ないように実施する。
打合せは、当初1回、中間3回、完了1回の5回以上を行うものとする。
- (2) 協議用資料作成
関係機関との協議を円滑に行うため、協議資料の作成を行う。なお、協議先としては2機関を想定している。
- (3) イメージパース
決定した内容に基づいて、イメージパースの作成を行う。
仕上げ図のサイズ等はA3サイズ、フルカラーとする。


位置図

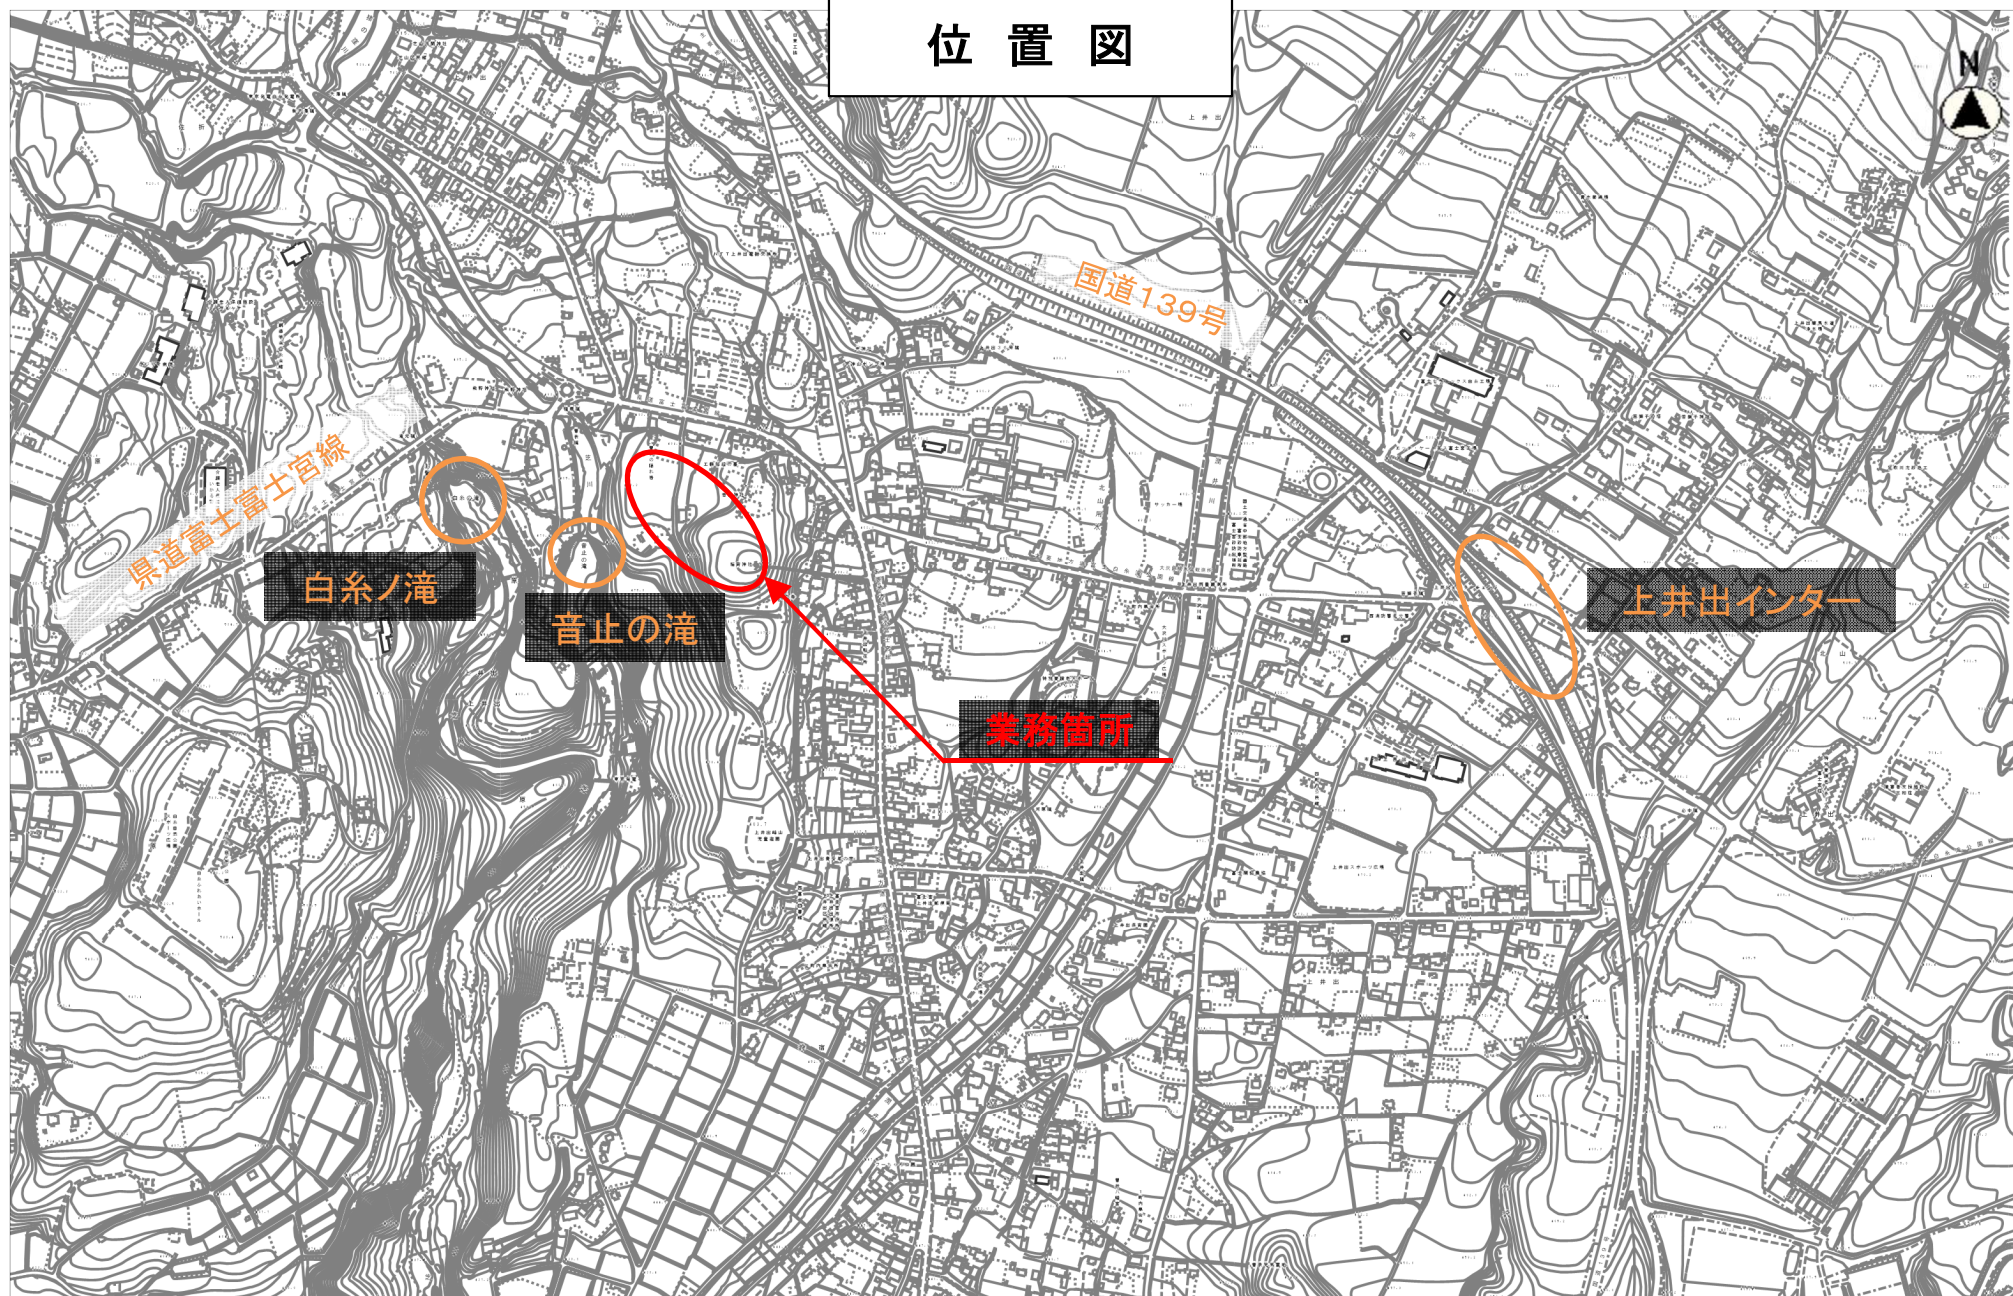


縮尺 1 : 10000

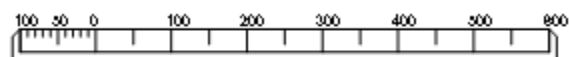

案内図

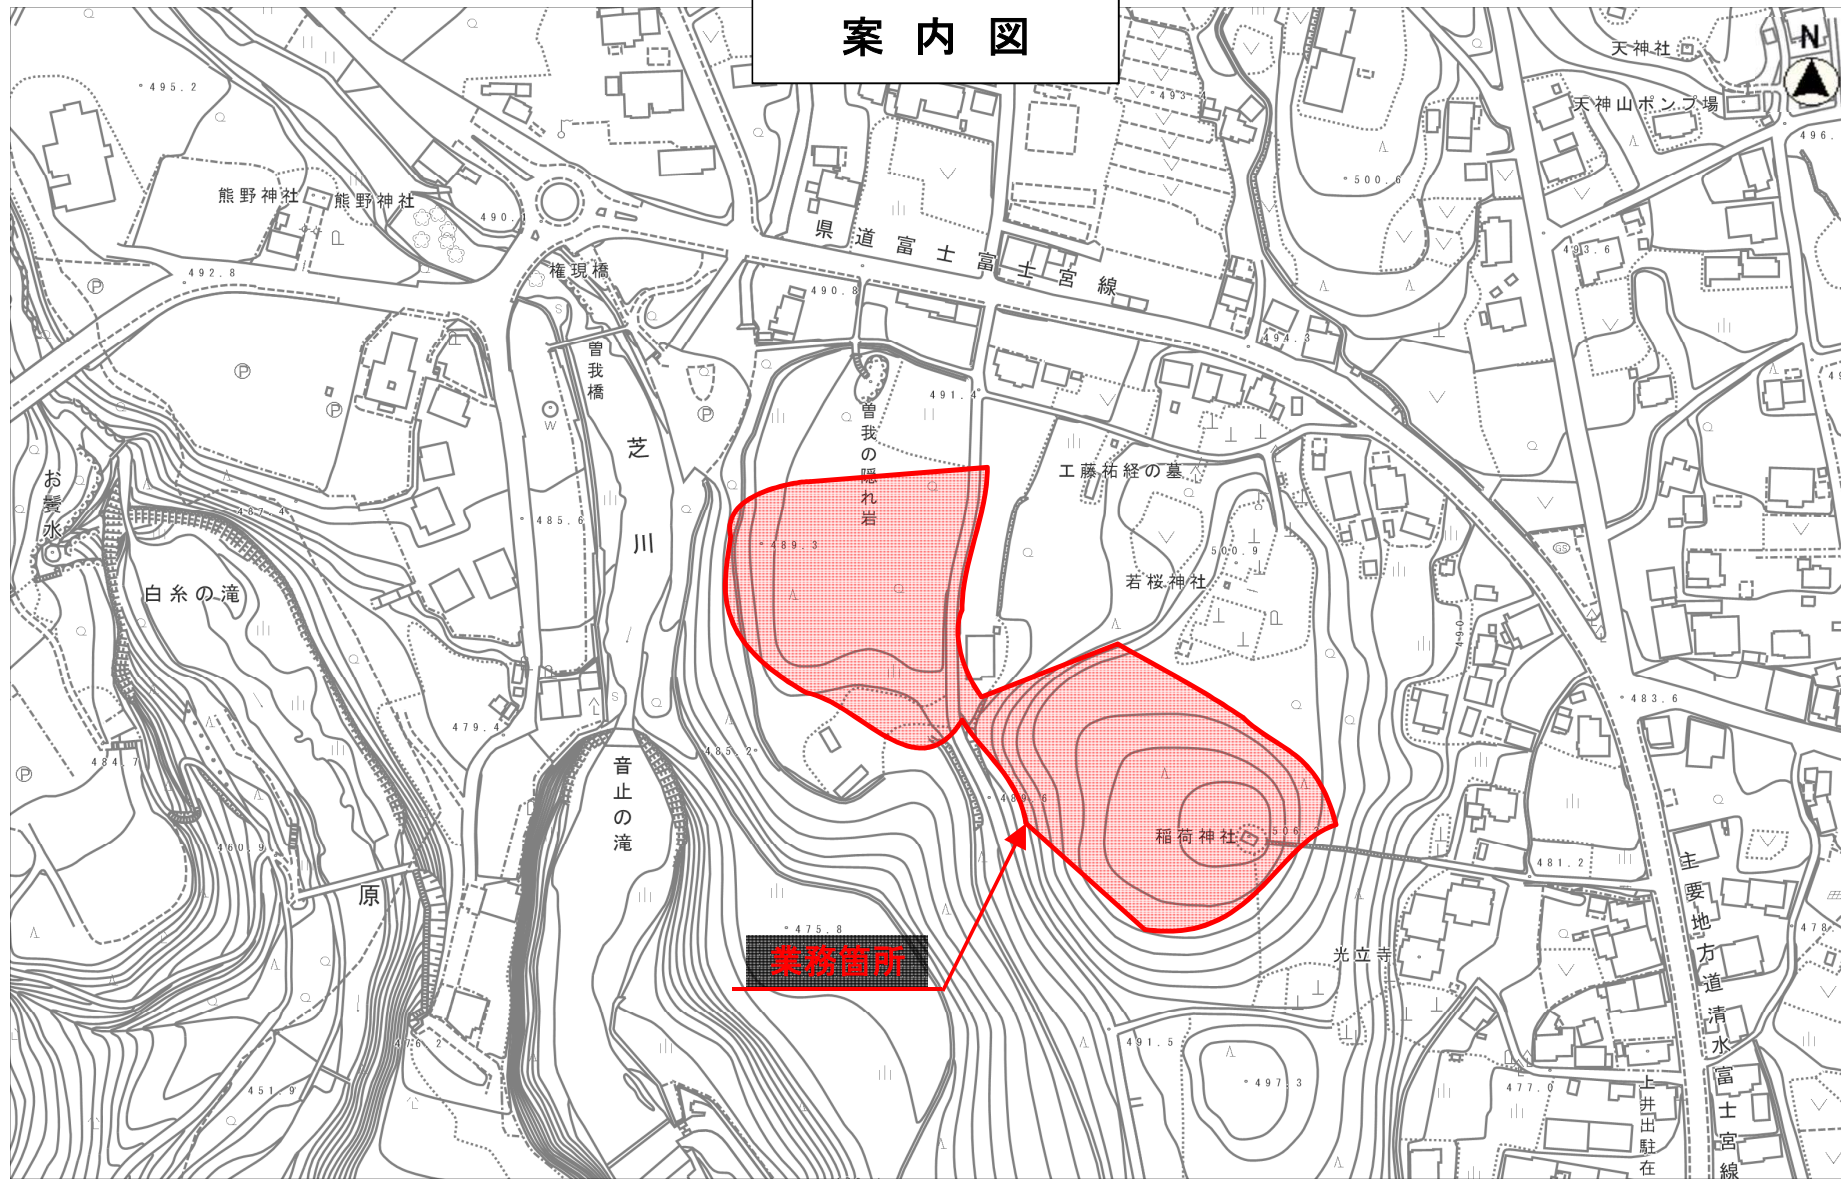

平面図 S=1:500 (S=1:1000)
富士宮市上井出地内

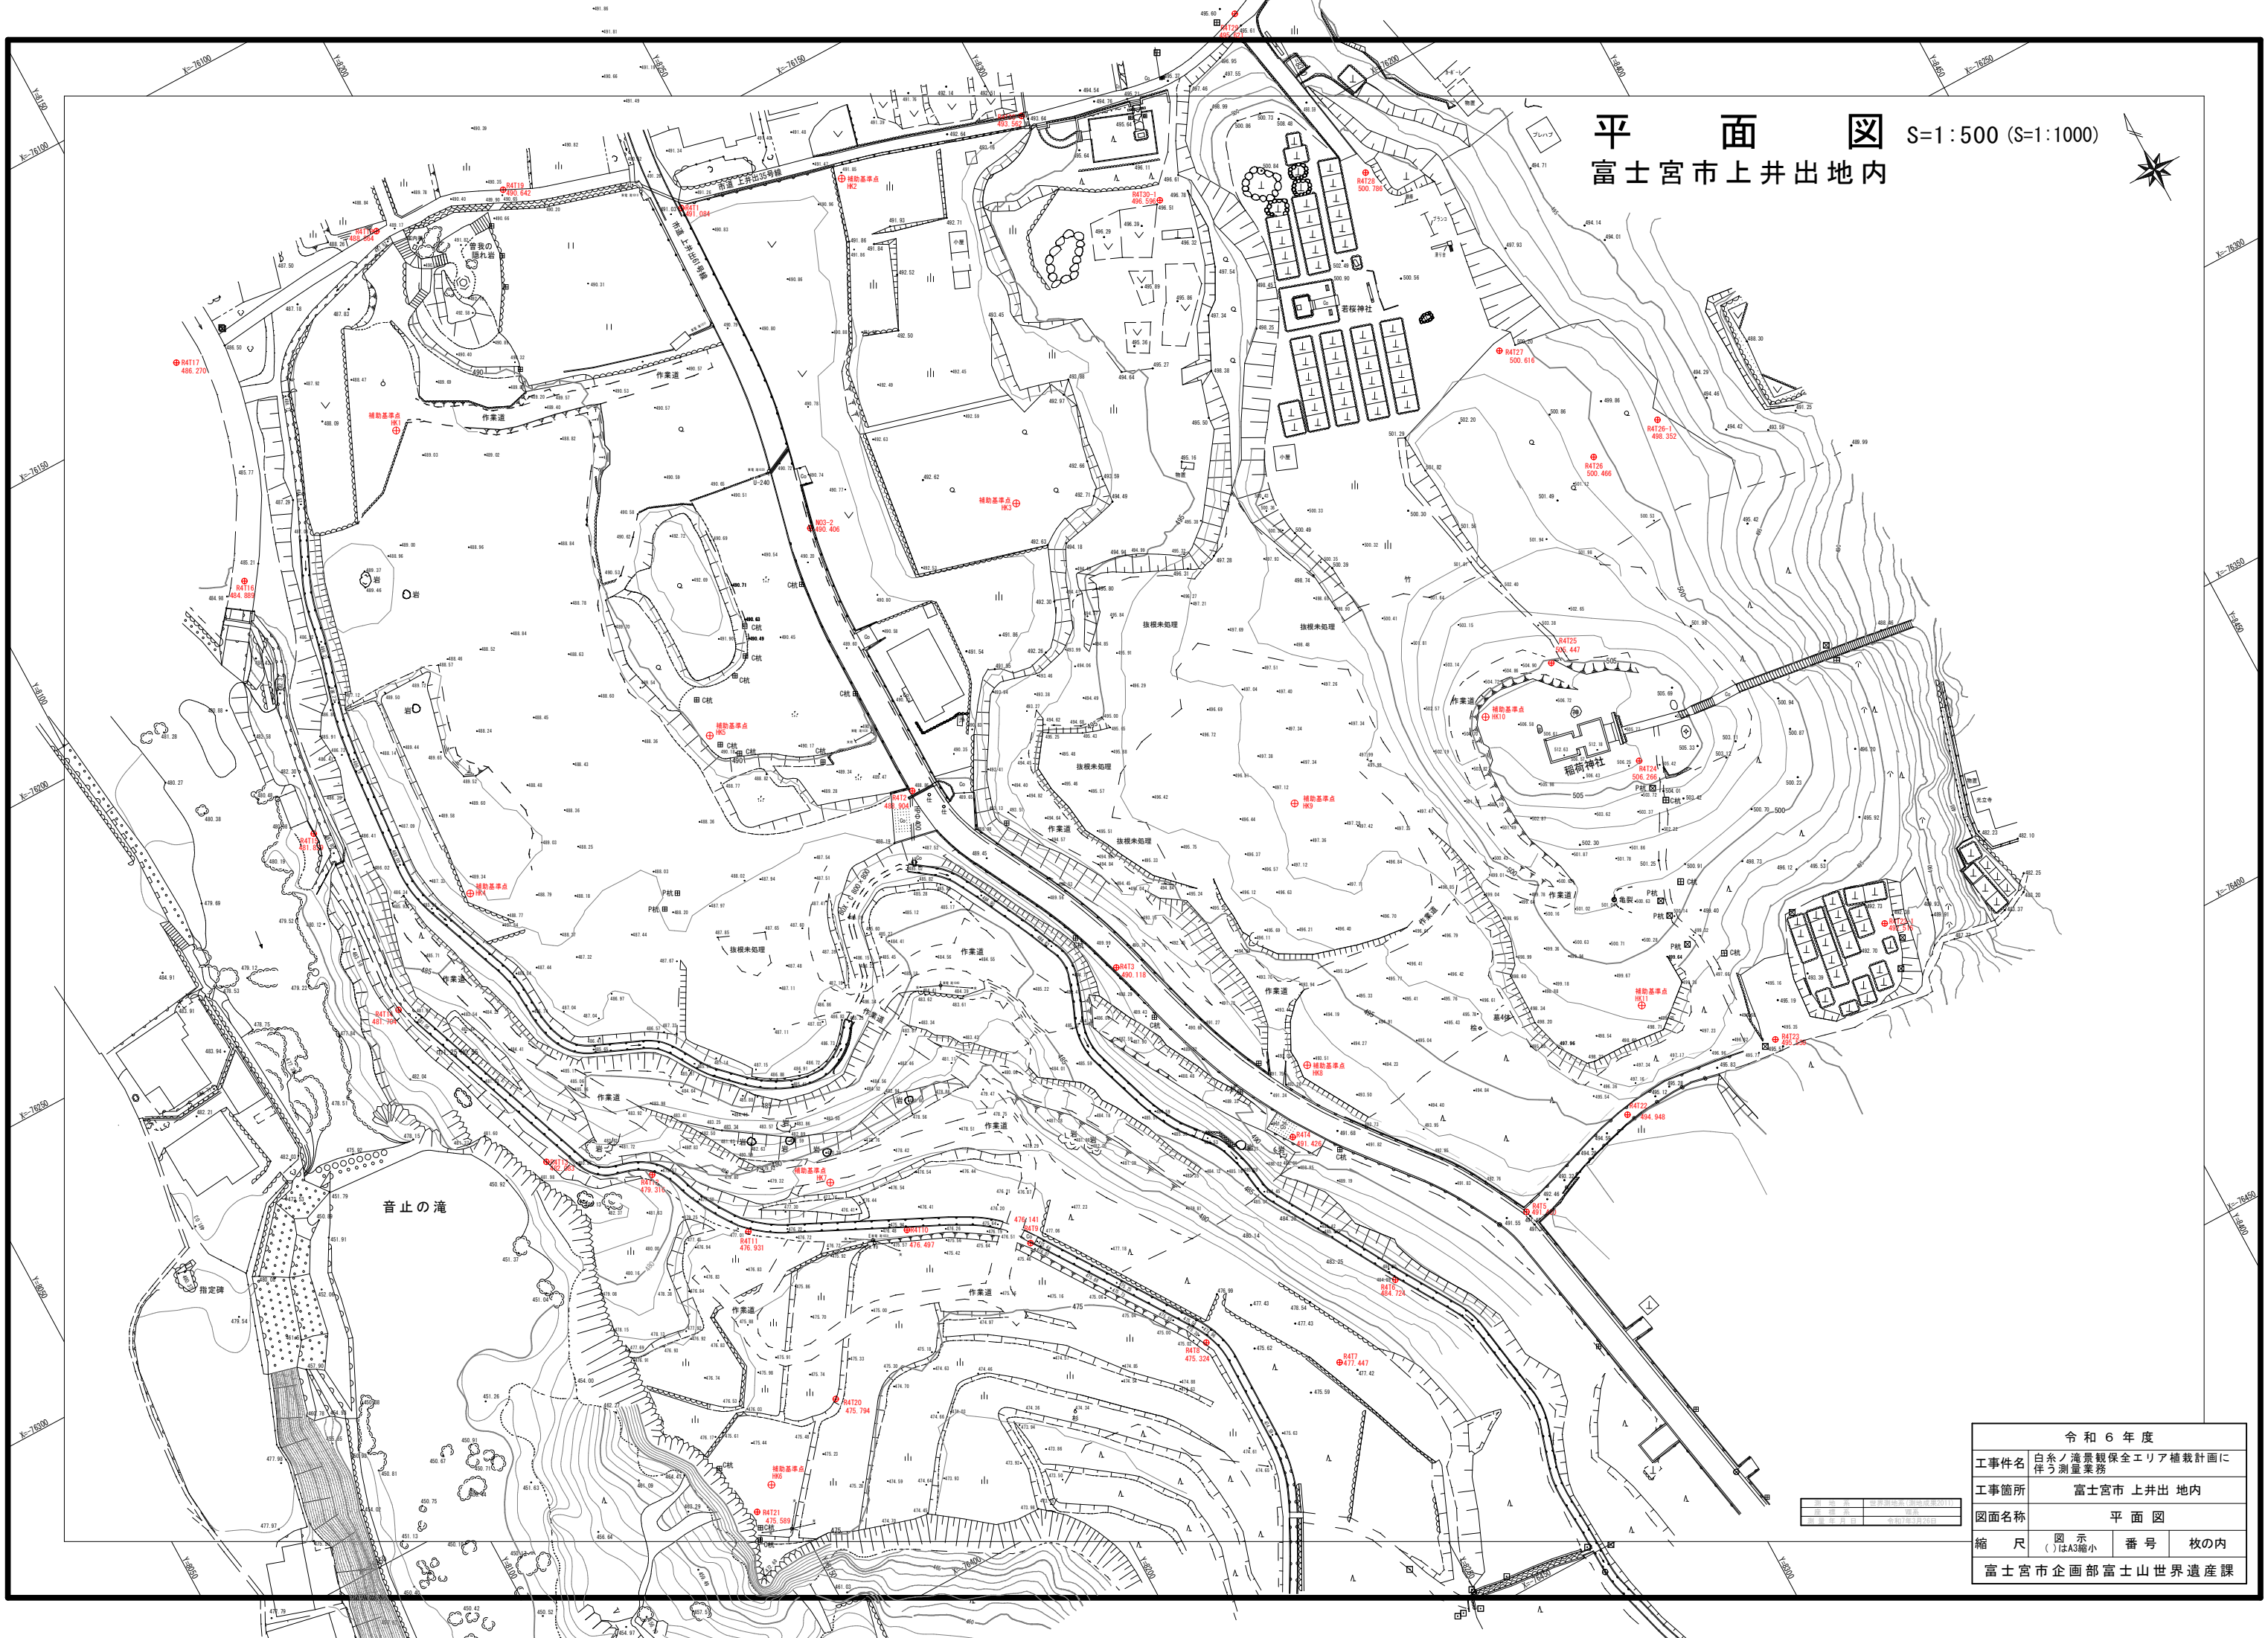

令和 6 年度			
工事件名	白糸ノ滝景観保全エリア植栽計画に伴う測量業務		
工事箇所	富士宮市 上井出 地内		
図面名称	平面 図		
縮 尺	図 示	番 号	枚 の 内
() は A3 縮小			
富士宮市企画部 富士山世界遺産課			

線形平面図 S=1:500 (S=1:1000)
富士宮市上井出地内



中心線座標一覧表 (A-ROUTE)

測点名	X座標	Y座標
ASP	-76309.183	8147.453
Amo.1	-76310.381	8187.387
Amo.2	-76311.588	8187.331
Amo.3	-76312.757	8207.295
Amo.4	-76313.955	8227.259
Amo.5	-76315.153	8247.223
Amo.6	-76316.351	8267.187
Amo.7	-76317.549	8287.151
Amo.8	-76318.747	8307.115
Amo.9	-76319.944	8327.079
ASP	-76321.142	8347.044

中心線座標一覧表 (B-ROUTE)


測点名	X座標	Y座標
ASP	-76299.133	8139.033
Amo.1	-76246.215	8171.216
Amo.2	-76226.255	8172.414
Amo.3	-76209.288	8173.612
Amo.4	-76198.322	8174.810
ASP	-76176.340	8175.409

4線基準点座標一覧表

測点名	X座標	Y座標
R411	-76182.588	8242.091
R412	-76273.238	8229.199
R413	-76316.118	8246.265
R414	-76359.549	8259.010
R415	-76399.934	8290.000
R416	-76390.543	8263.749
R417	-76396.767	8248.045
R418	-76398.448	8229.639
R419	-76354.049	8209.664
R420	-76341.617	8191.419
R421	-76328.325	8168.422
R422	-76317.918	8146.129
R423	-76300.583	8140.680
R424	-76294.355	8130.371
R425	-76279.637	8121.681
R426	-76184.199	8142.307
R427	-76144.276	8150.015
R428	-76140.518	8192.415
R429	-76144.678	8225.719
R430	-76362.088	8166.035
R431	-76372.154	8144.204
R432	-76384.224	8133.818
R433	-76384.889	8342.485
R434	-76329.749	8345.055
R435	-76307.039	8340.015
R436	-76276.338	8344.055
R437	-76253.768	8359.253
R438	-76214.613	8352.249
R439	-76176.754	8303.107
R440	-76296.288	8358.314
R441	-76279.637	8359.682
R442	-76237.003	8299.699
R443	-76290.704	8339.793
R444	-76252.170	8191.348
R445	-76247.556	8292.134
R446	-76239.090	8149.765
R447	-76227.725	8193.399
R448	-76349.502	8265.000
R449	-76307.450	8286.065
R450	-76309.991	8325.249
R451	-76369.310	8325.404

測点名	X座標	Y座標
R411	-76173.388	8176.711
R412	-76179.433	8199.416
R413	-76237.003	8299.699
R414	-76252.170	8191.348
R415	-76247.556	8292.134
R416	-76239.090	8149.765
R417	-76227.725	8193.399
R418	-76349.502	8265.000
R419	-76307.450	8286.065
R420	-76309.991	8325.249
R421	-76369.310	8325.404

令和6年度			
工事事件名	白糸ノ滝景観保全エリア植栽計画に伴う測量業務		
工事箇所	富士宮市 上井出 地内		
図面名称	線形平面図		
縮尺	図示	番号	枚の内
富士宮市企画部富士山世界遺産課			

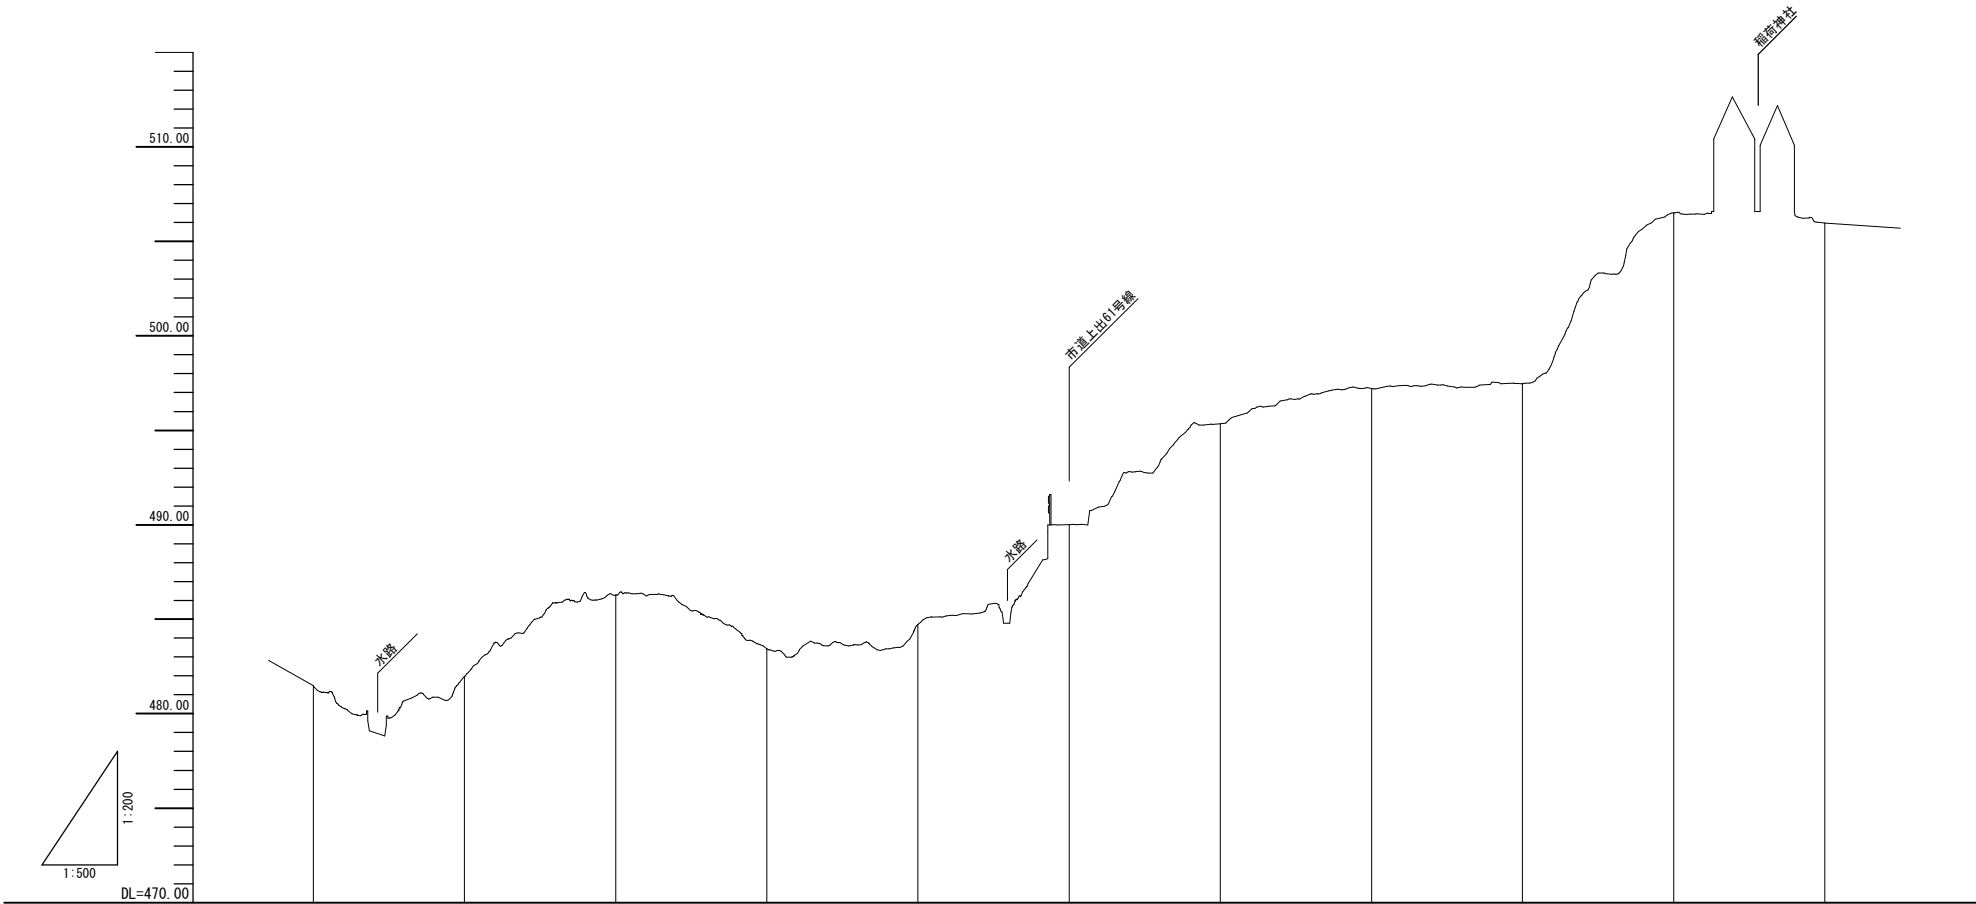

勾配												
盛土												
切土												
計画高												
地盤高	481.48	481.94	486.30	483.42	484.71	490.02	495.35	497.20	497.47	506.51	505.97	
追加距離	0.000	20.000	40.000	60.000	80.000	100.000	120.000	140.000	160.000	180.000	200.000	
単距離	0.000	20.000	20.000	20.000	20.000	20.000	20.000	20.000	20.000	20.000	20.000	
測点	AEP	ANo. 1	ANo. 2	ANo. 3	ANo. 4	ANo. 5	ANo. 6	ANo. 7	ANo. 8	ANo. 9	AEP	

令和6年度			
工事件名	白糸ノ滝景観保全エリア植栽計画に伴う測量業務		
工事箇所	富士宮市 上井出 地内		
図面名称	縦断面図		
縮尺	V=1:200 (1:400) H=1:500 (1:1000)	番号	枚の内
富士宮市企画部 富士山世界遺産課			


縮尺()はA3縮小時



勾配						
盛土						
切土						
計画高						
地盤高	487.93	488.53	488.39	488.79	488.97	488.48
追加距離	0.000	20.000	40.000	60.000	80.000	90.000
単距離	0.000	20.000	20.000	20.000	20.000	10.000
測点	BEP	BNp. 1	BNp. 2	BNp. 3	BNp. 4	BEP

令和6年度			
工事件名	白糸ノ滝景観保全エリア植栽計画に伴う測量業務		
工事箇所	富士宮市 上井出 地内		
図面名称	縦断面図		
縮尺	V=1:200 (1:400) H=1:500 (1:1000)	番号	枚の内
富士宮市企画部 富士山世界遺産課			

縮尺()はA3縮小時

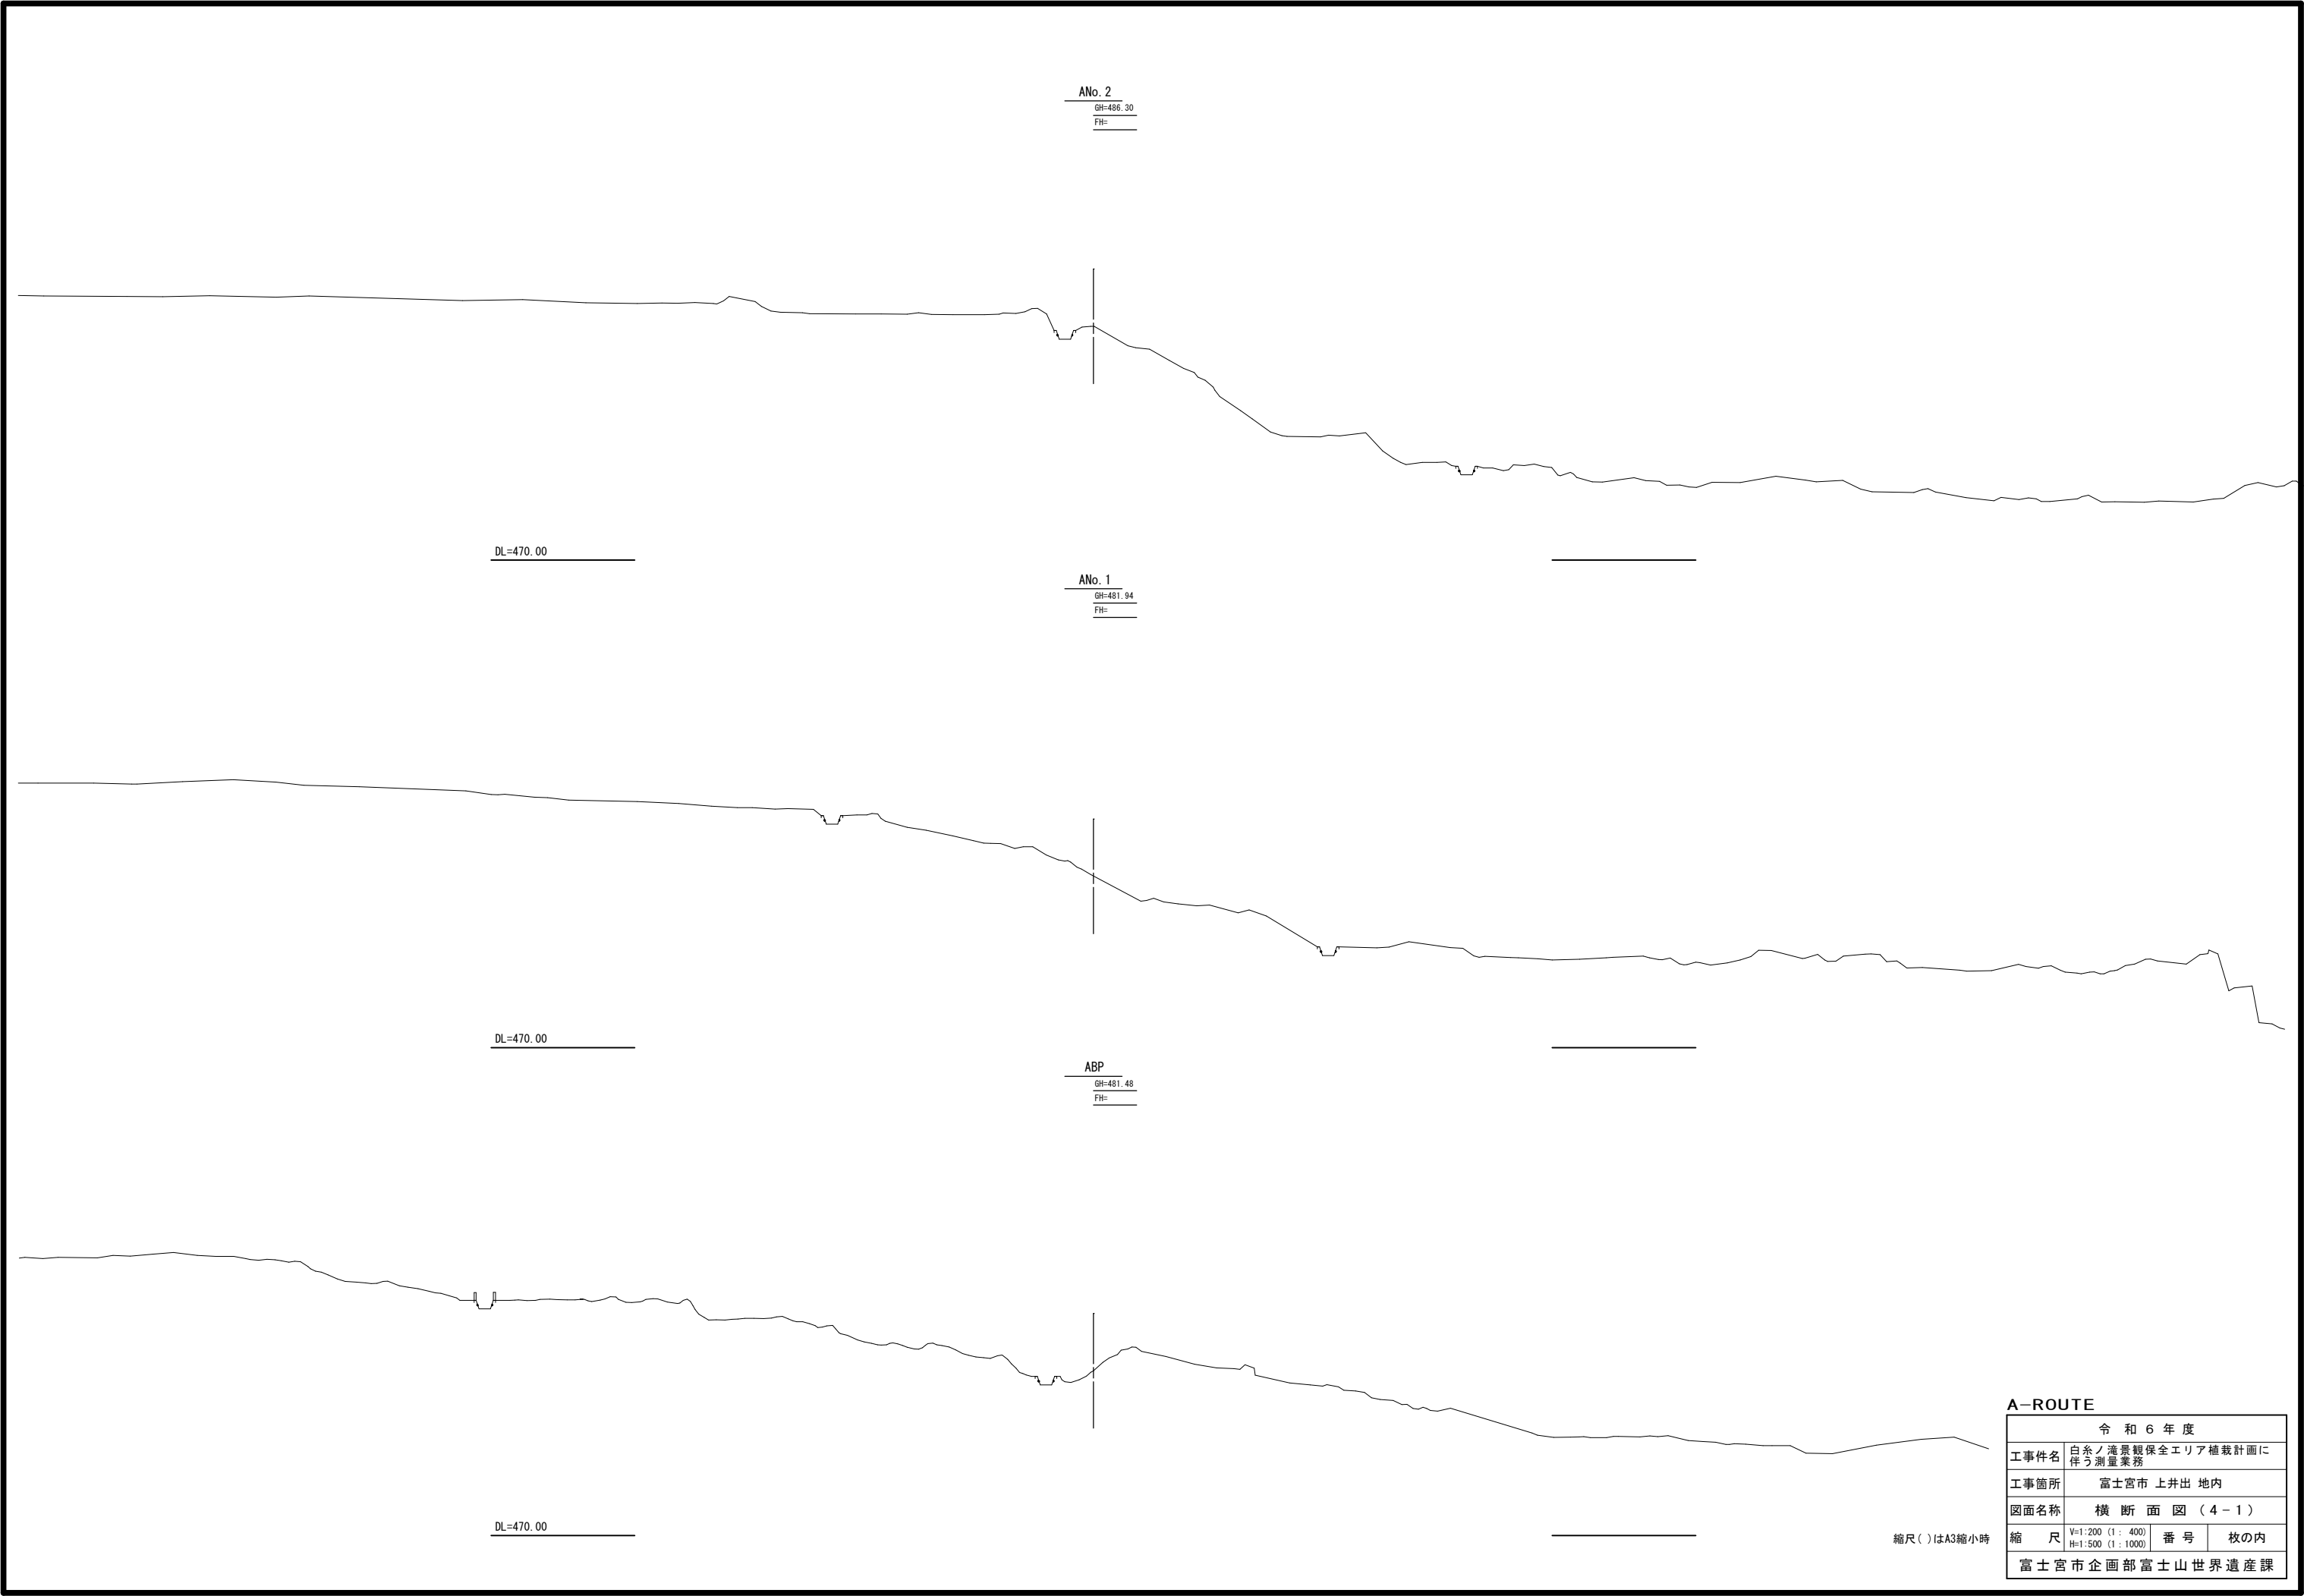


令和6年度			
工事件名	白糸ノ滝景観保全エリア植栽計画に伴う測量業務		
工事箇所	富士宮市 上井出 地内		
図面名称	横断面図（4-1）		
縮 尺	V=1:200 (1:400) H=1:500 (1:1000)	番 号	枚の内
富士宮市企画部 富士山世界遺産課			

縮尺()はA3縮小時




A-ROUTE			
令和6年度			
工事件名	白糸ノ滝景観保全エリア植栽計画に伴う測量業務		
工事箇所	富士宮市 上井出 地内		
図面名称	横断面図（4-2）		
縮尺	V=1:200 (1:400) H=1:500 (1:1000)	番号	枚の内
富士宮市企画部 富士山世界遺産課			

縮尺()はA3縮小時

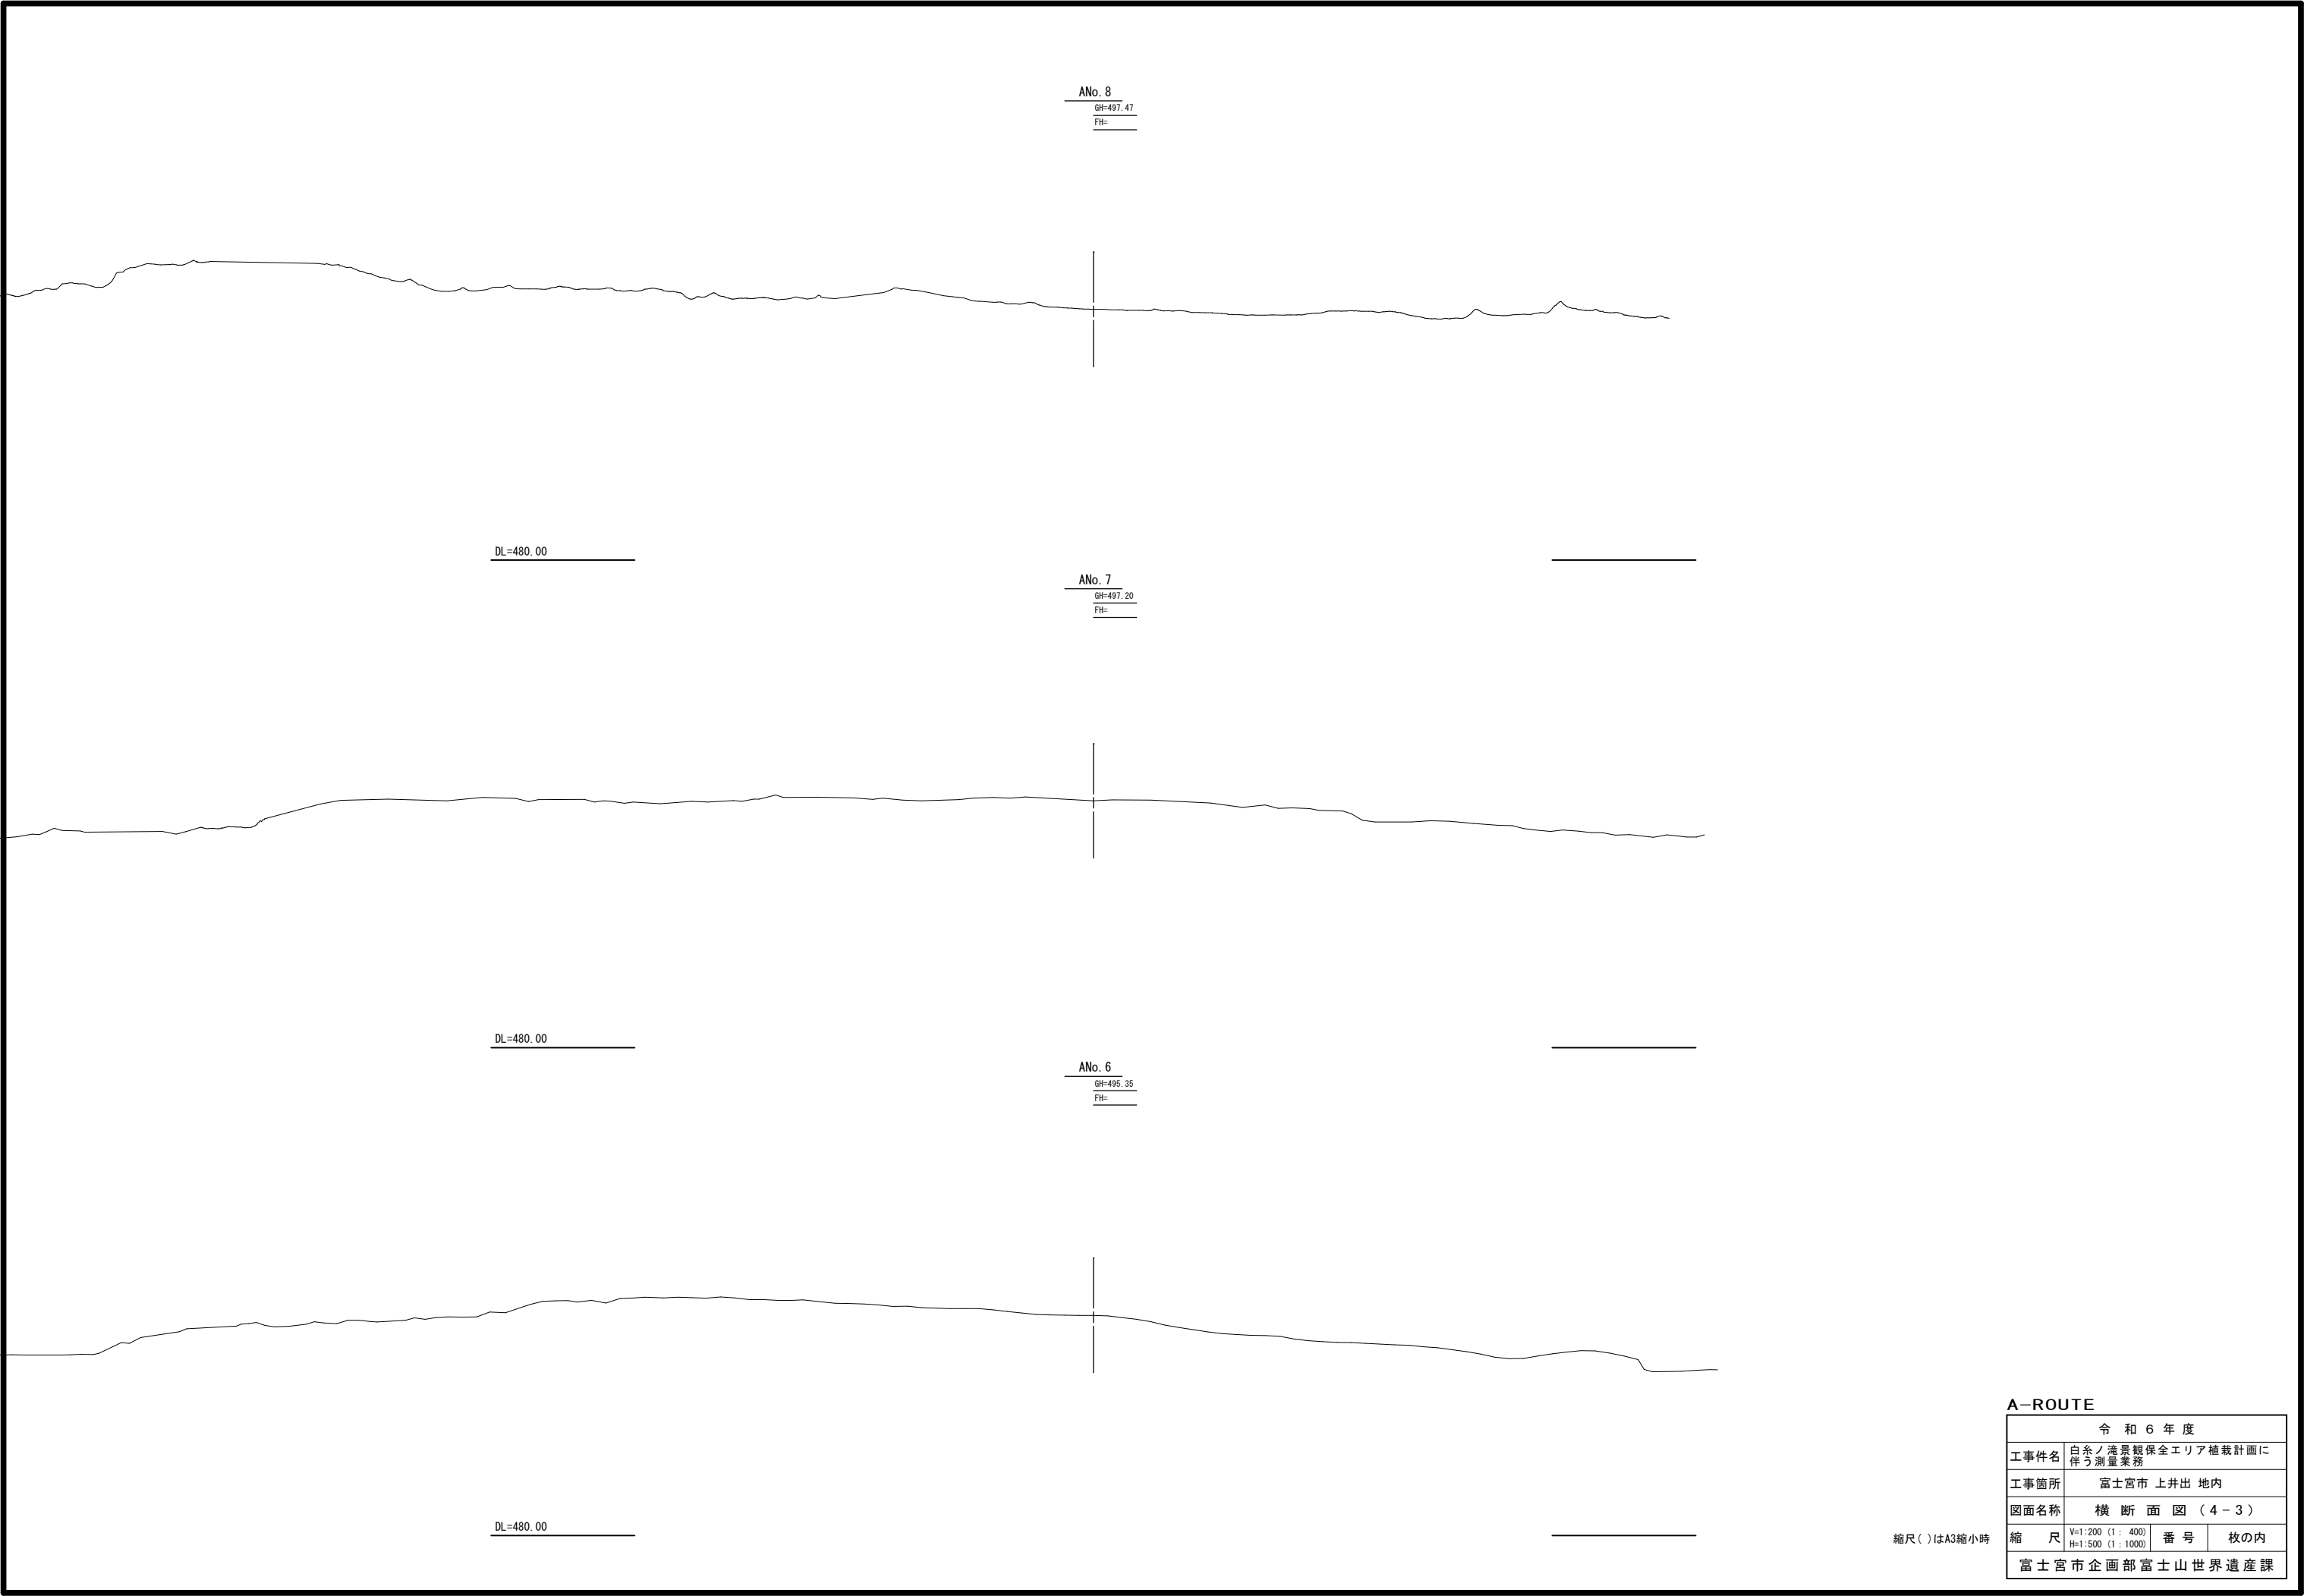


令和6年度			
工事件名	白糸ノ滝景観保全エリア植栽計画に伴う測量業務		
工事箇所	富士宮市 上井出 地内		
図面名称	横断面図（4-3）		
縮尺	V=1:200 (1:400) H=1:500 (1:1000)	番号	枚の内
富士宮市企画部 富士山世界遺産課			

縮尺()はA3縮小時

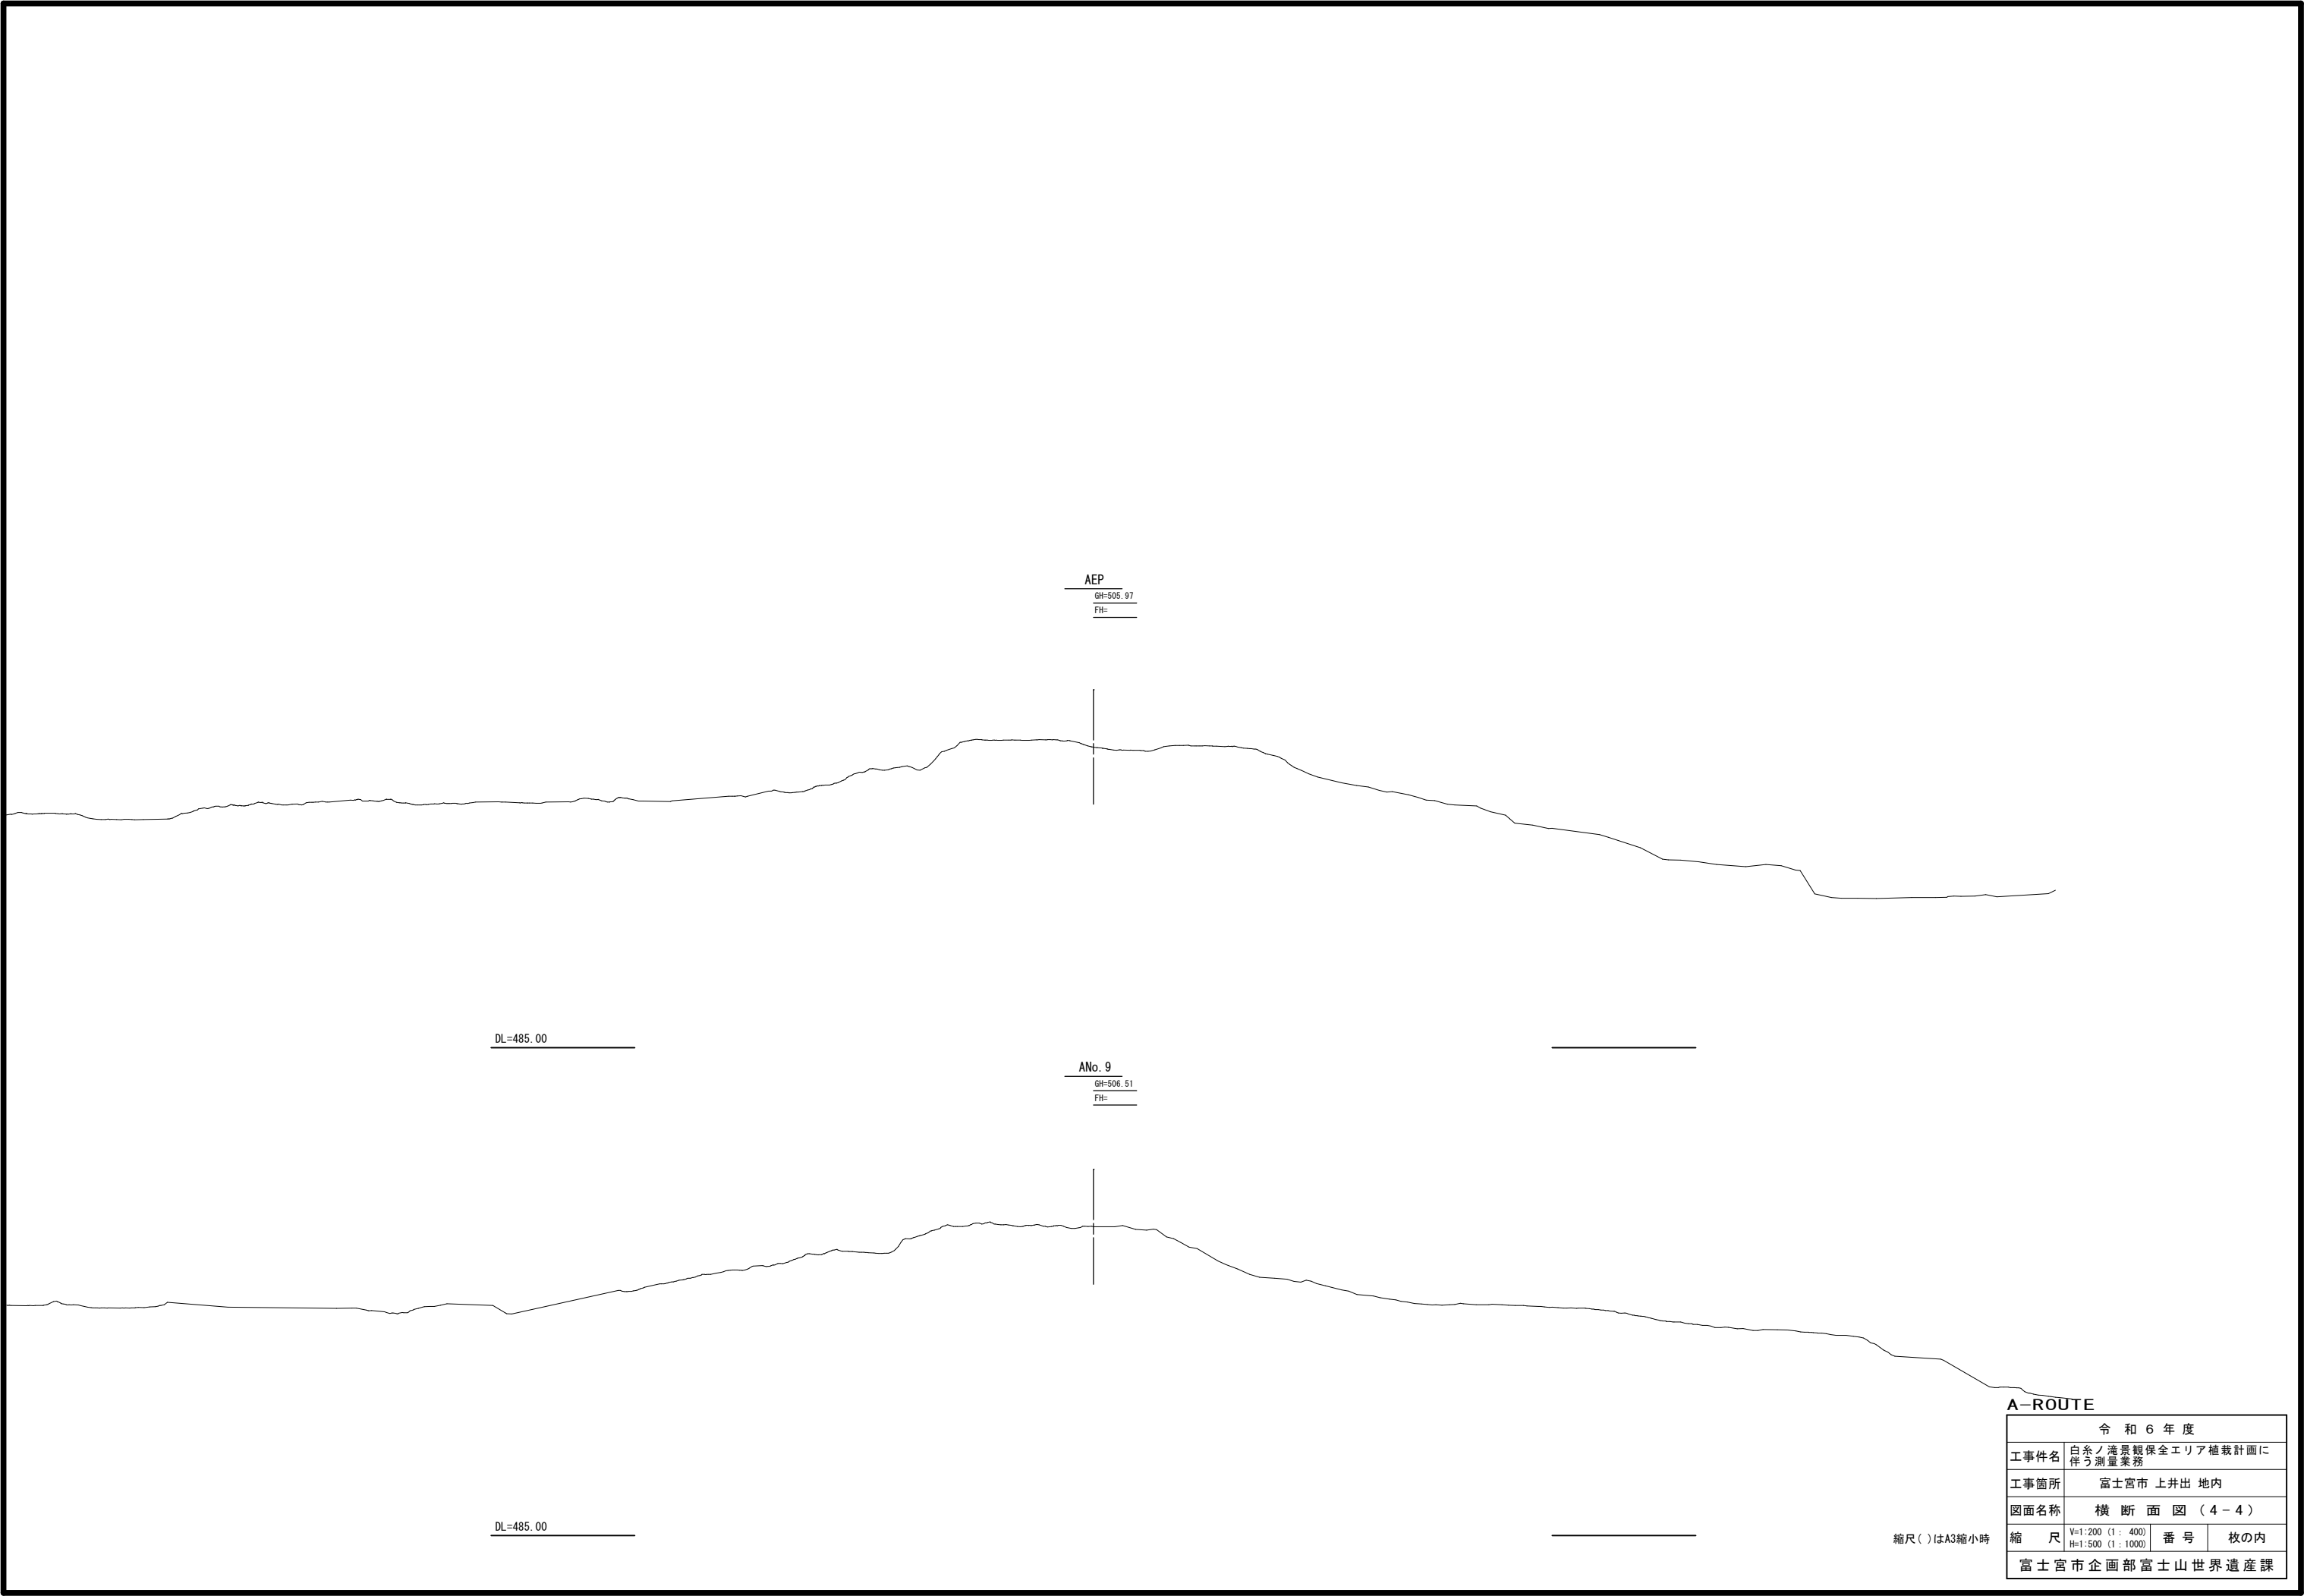

令和6年度			
工事件名	白糸ノ滝景観保全エリア植栽計画に伴う測量業務		
工事箇所	富士宮市 上井出 地内		
図面名称	横断面図（4-4）		
縮尺	V=1:200 (1:400) H=1:500 (1:1000)	番号	枚の内
富士宮市企画部 富士山世界遺産課			

縮尺()はA3縮小時

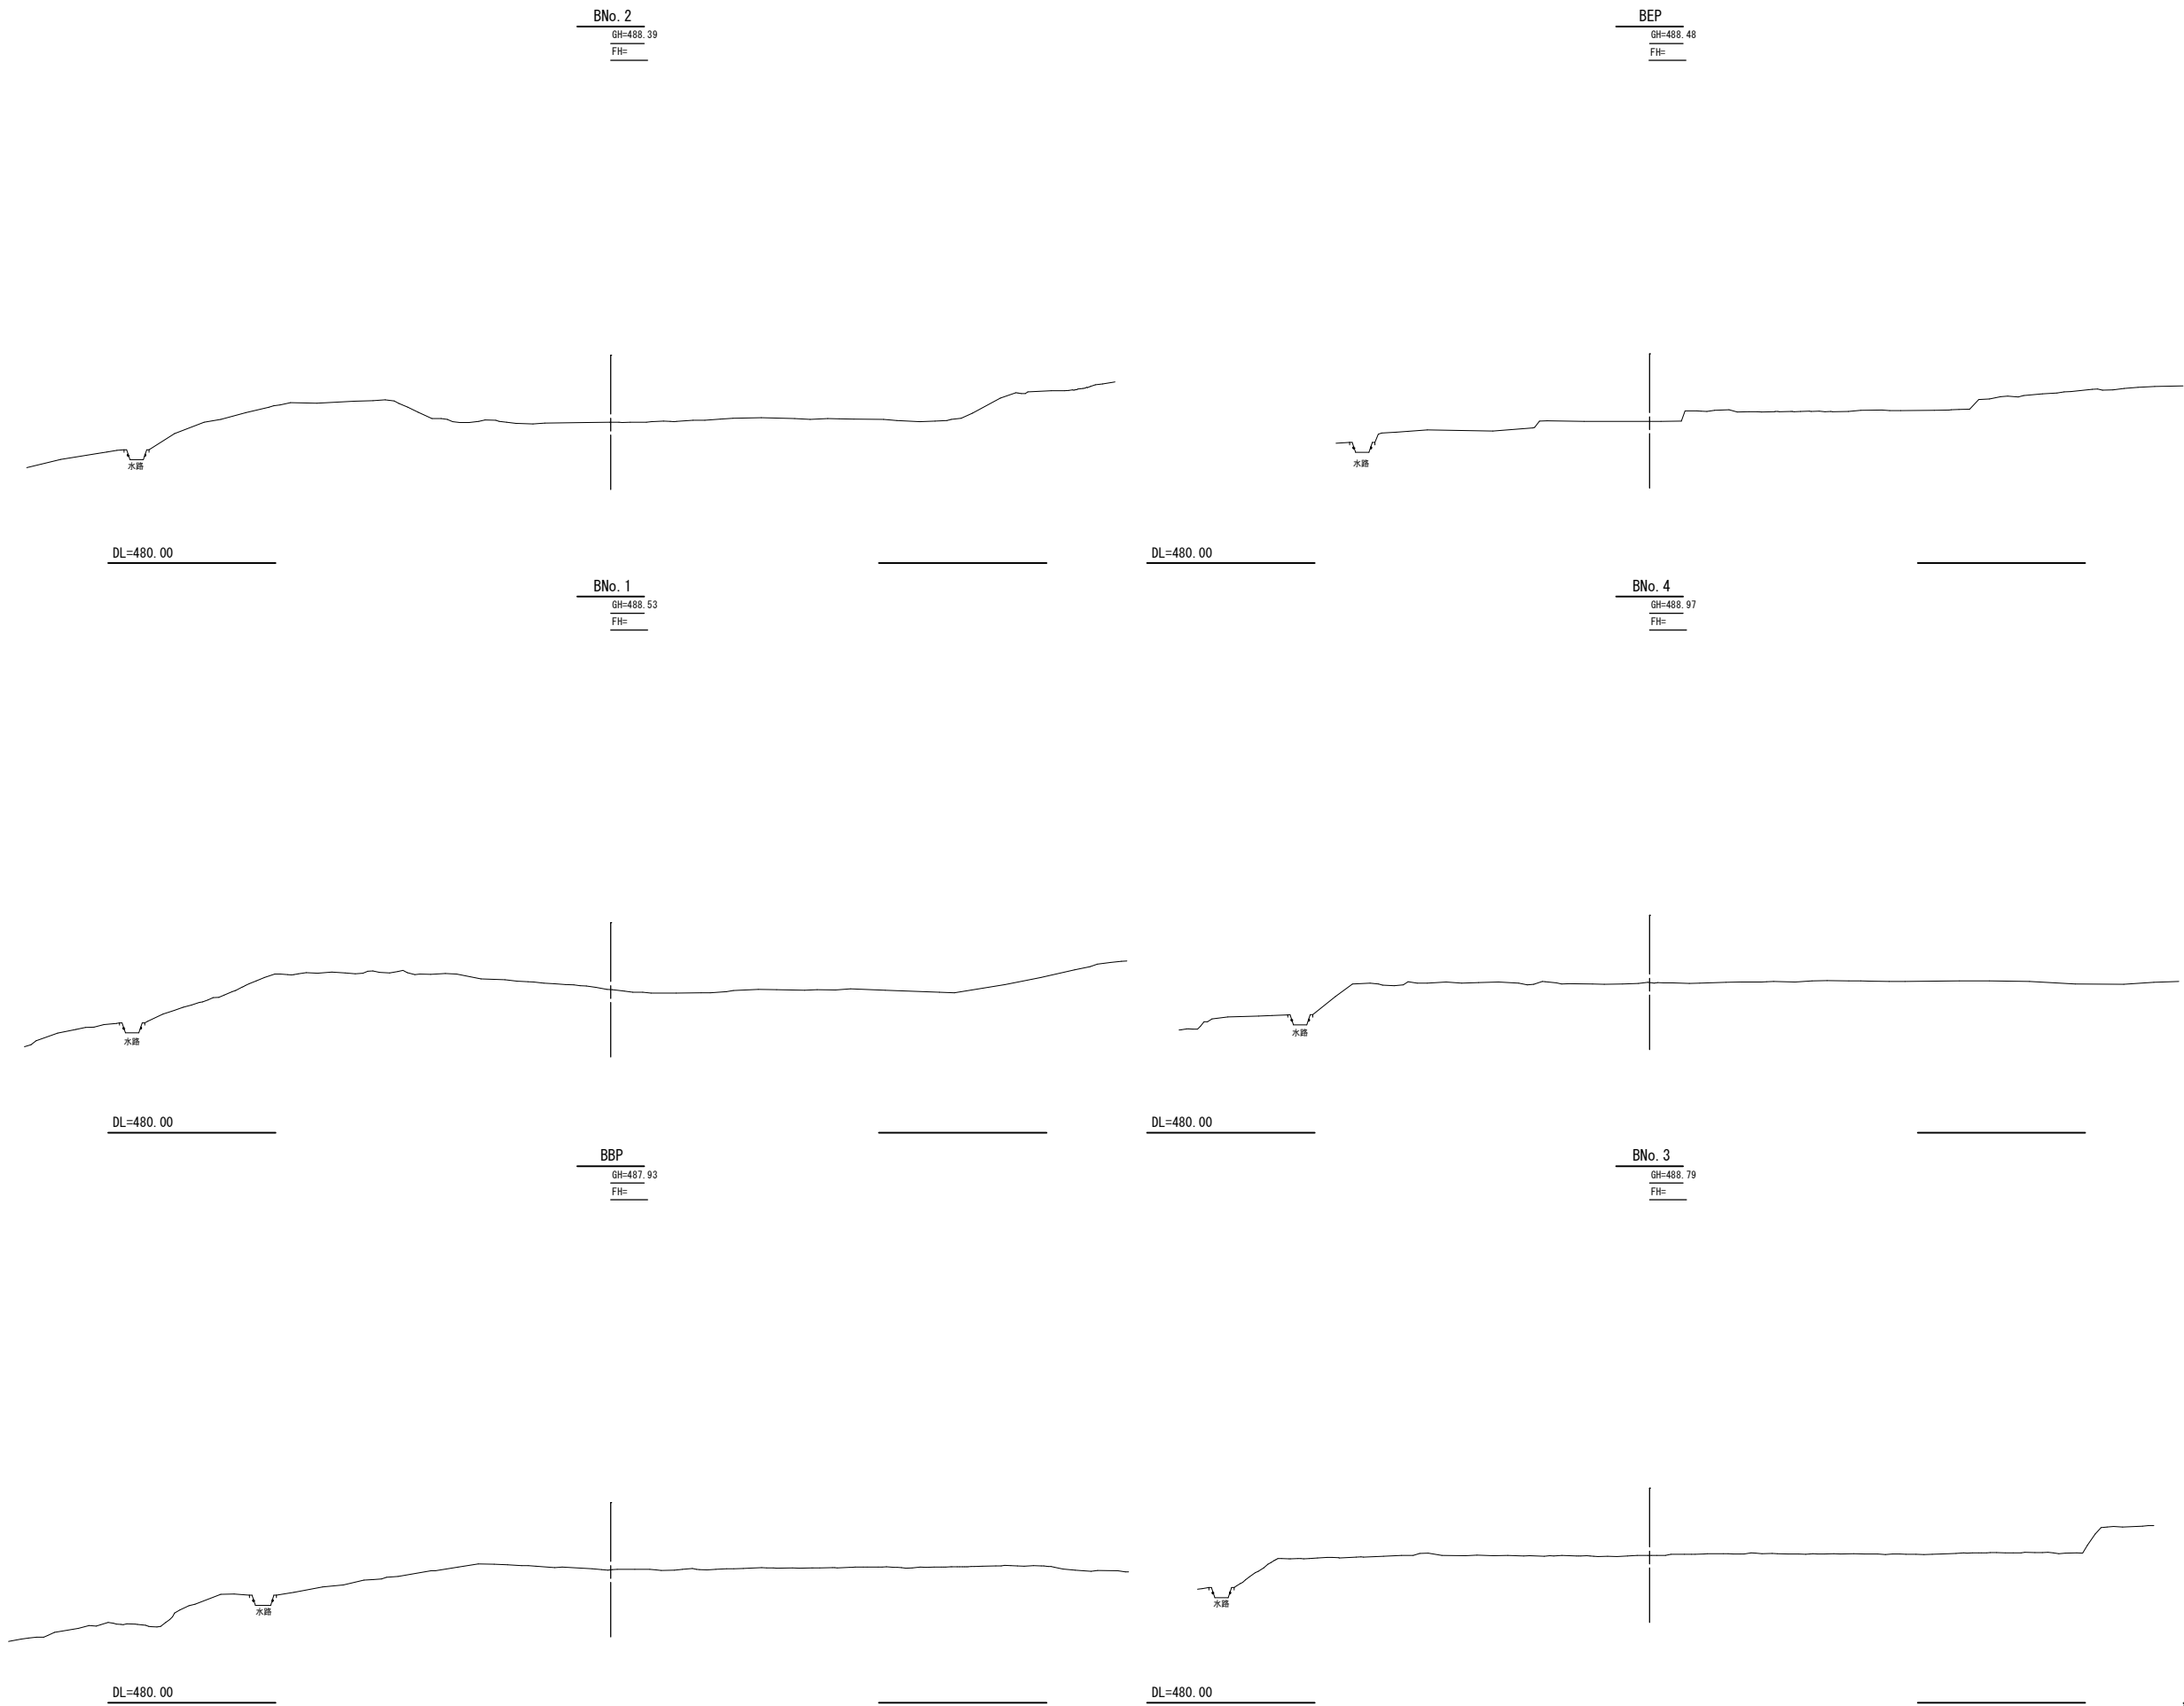

縮尺()はA3縮小時

令和6年度			
工事件名	白糸ノ滝景観保全エリア植栽計画に伴う測量業務		
工事箇所	富士宮市 上井出 地内		
図面名称	横断面図		
縮尺	V=1:200 (1:400) H=1:500 (1:1000)	番号	枚の内
富士宮市企画部 富士山世界遺産課			