


富士宮市現況平面図（下水道台帳図）

D-5


1:500

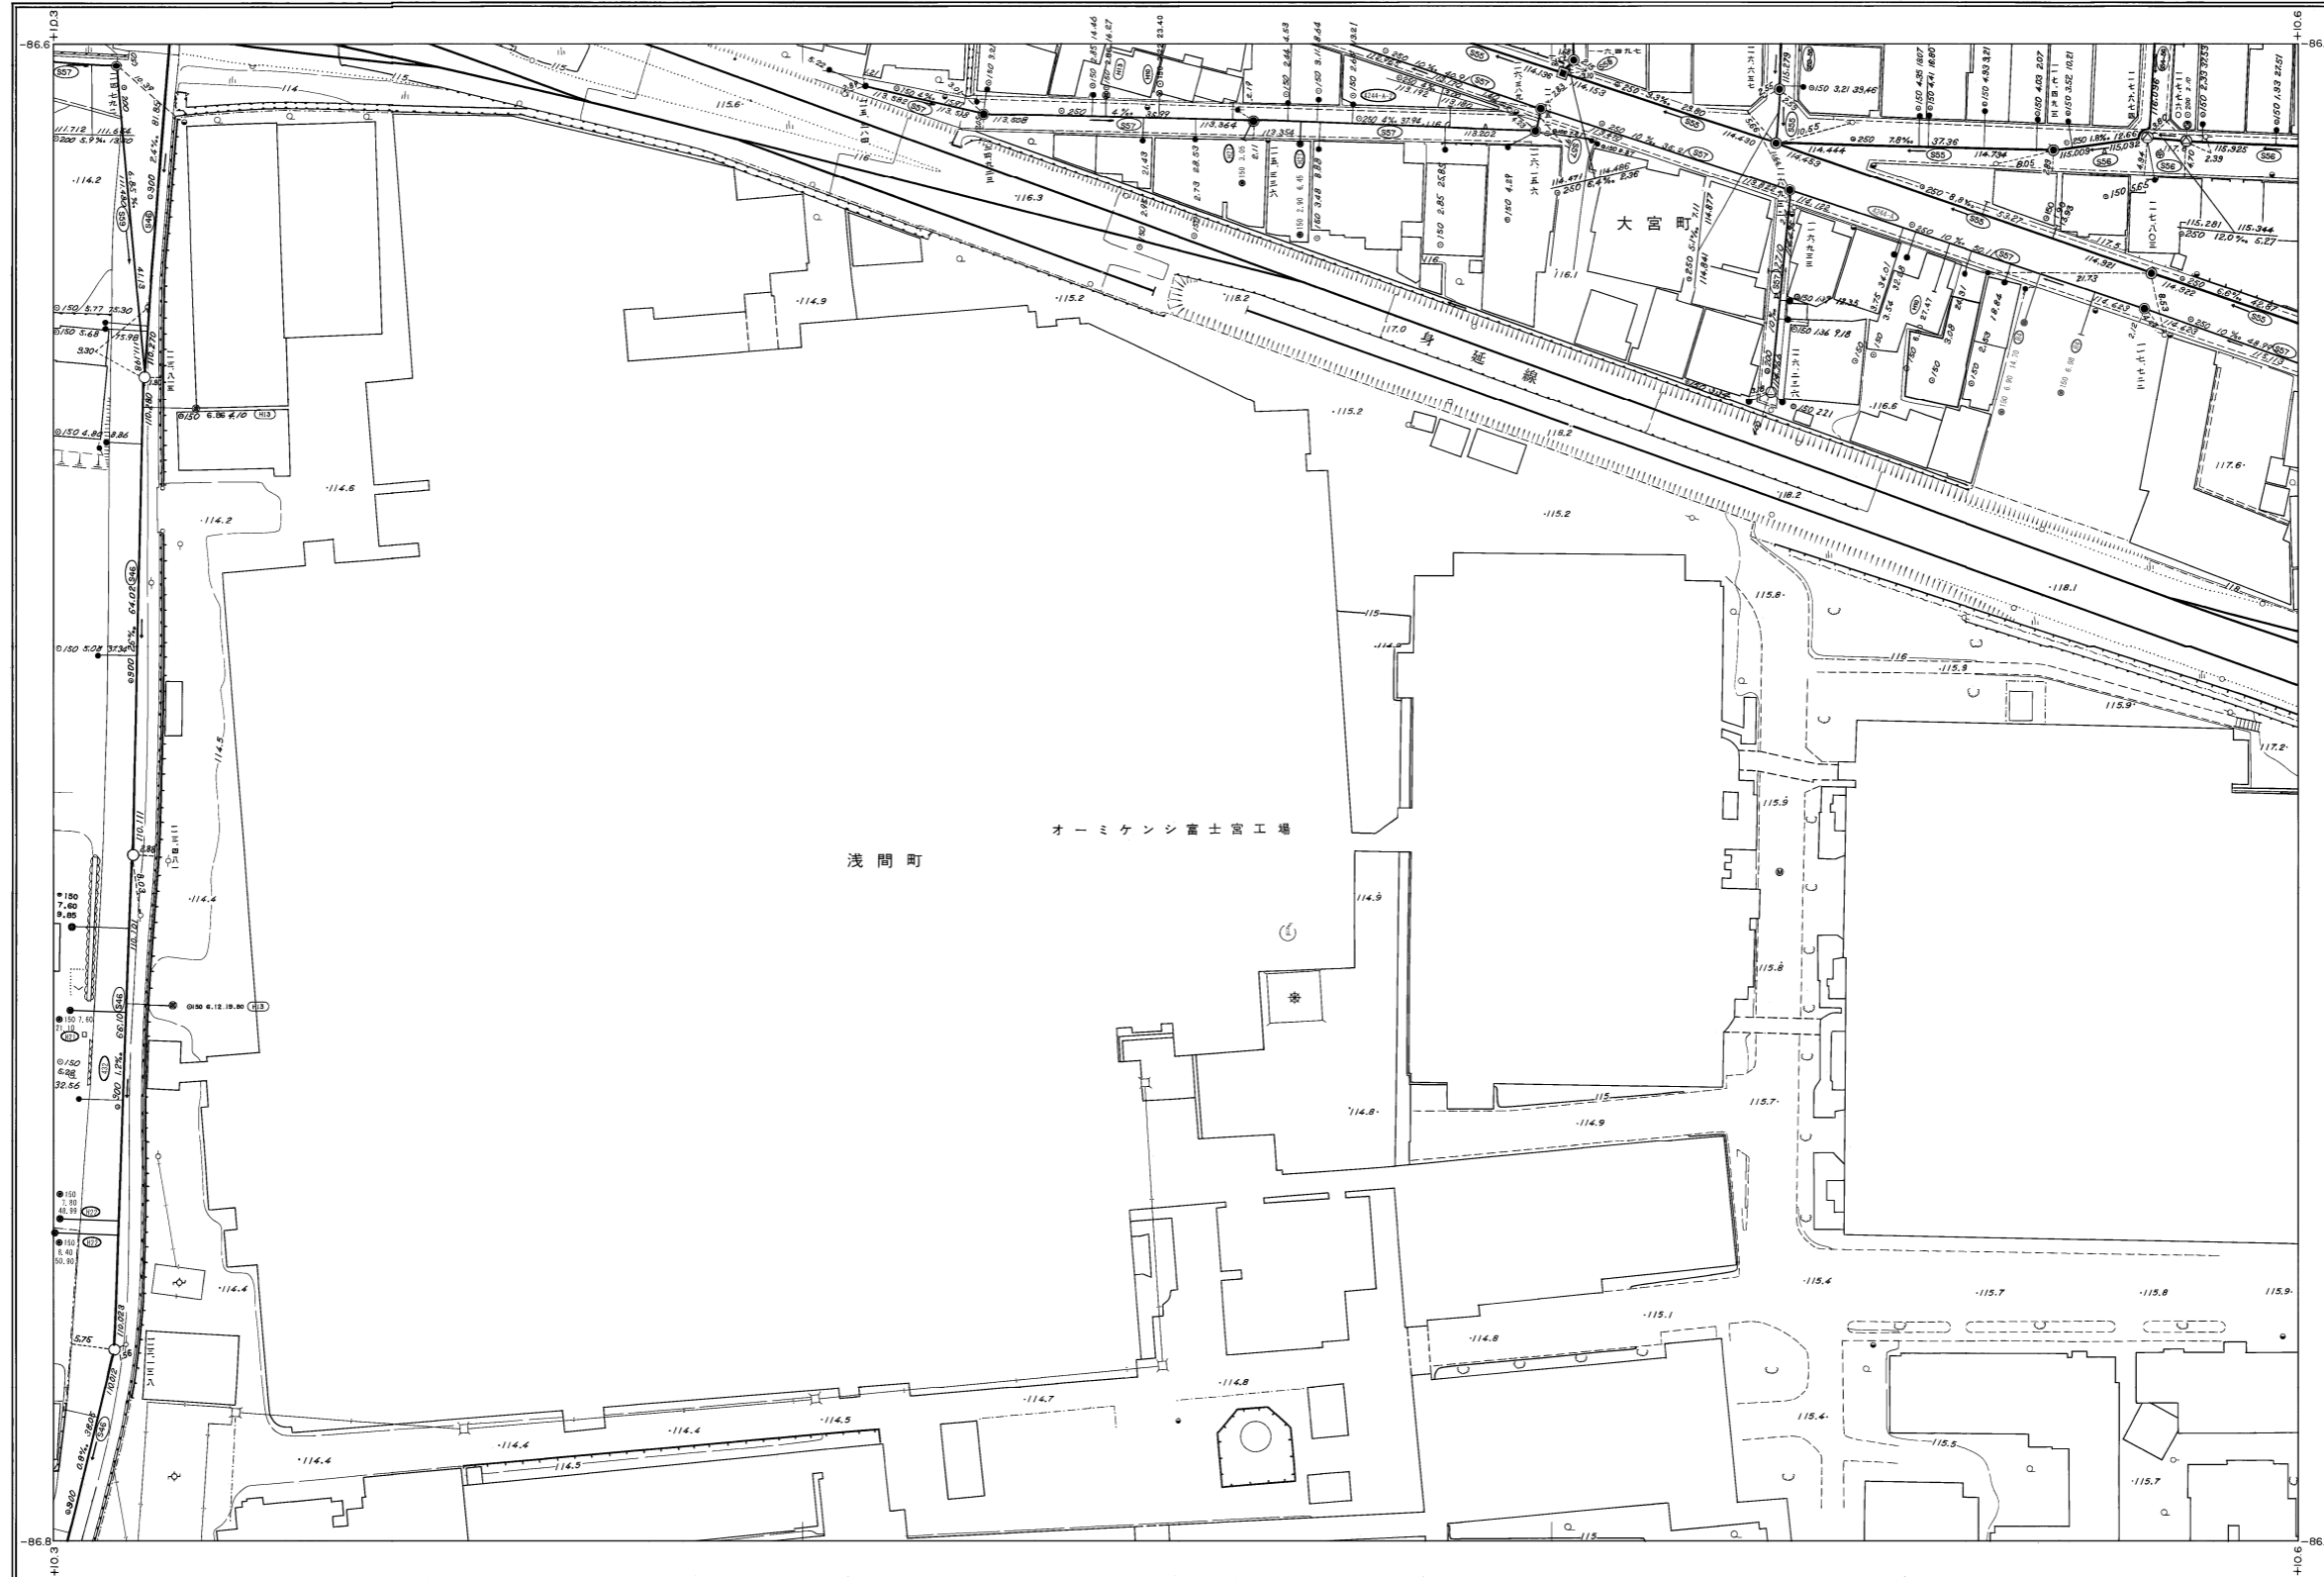

E-4	E-5	E-6
D-4	D-5	D-6
C-4	C-5	C-6

行政区画

静岡県
富士宮市

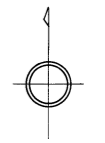

富士宮市

1:500



D-5