


富士宮市現況平面図 (下水道台帳図)


S-14

1:500

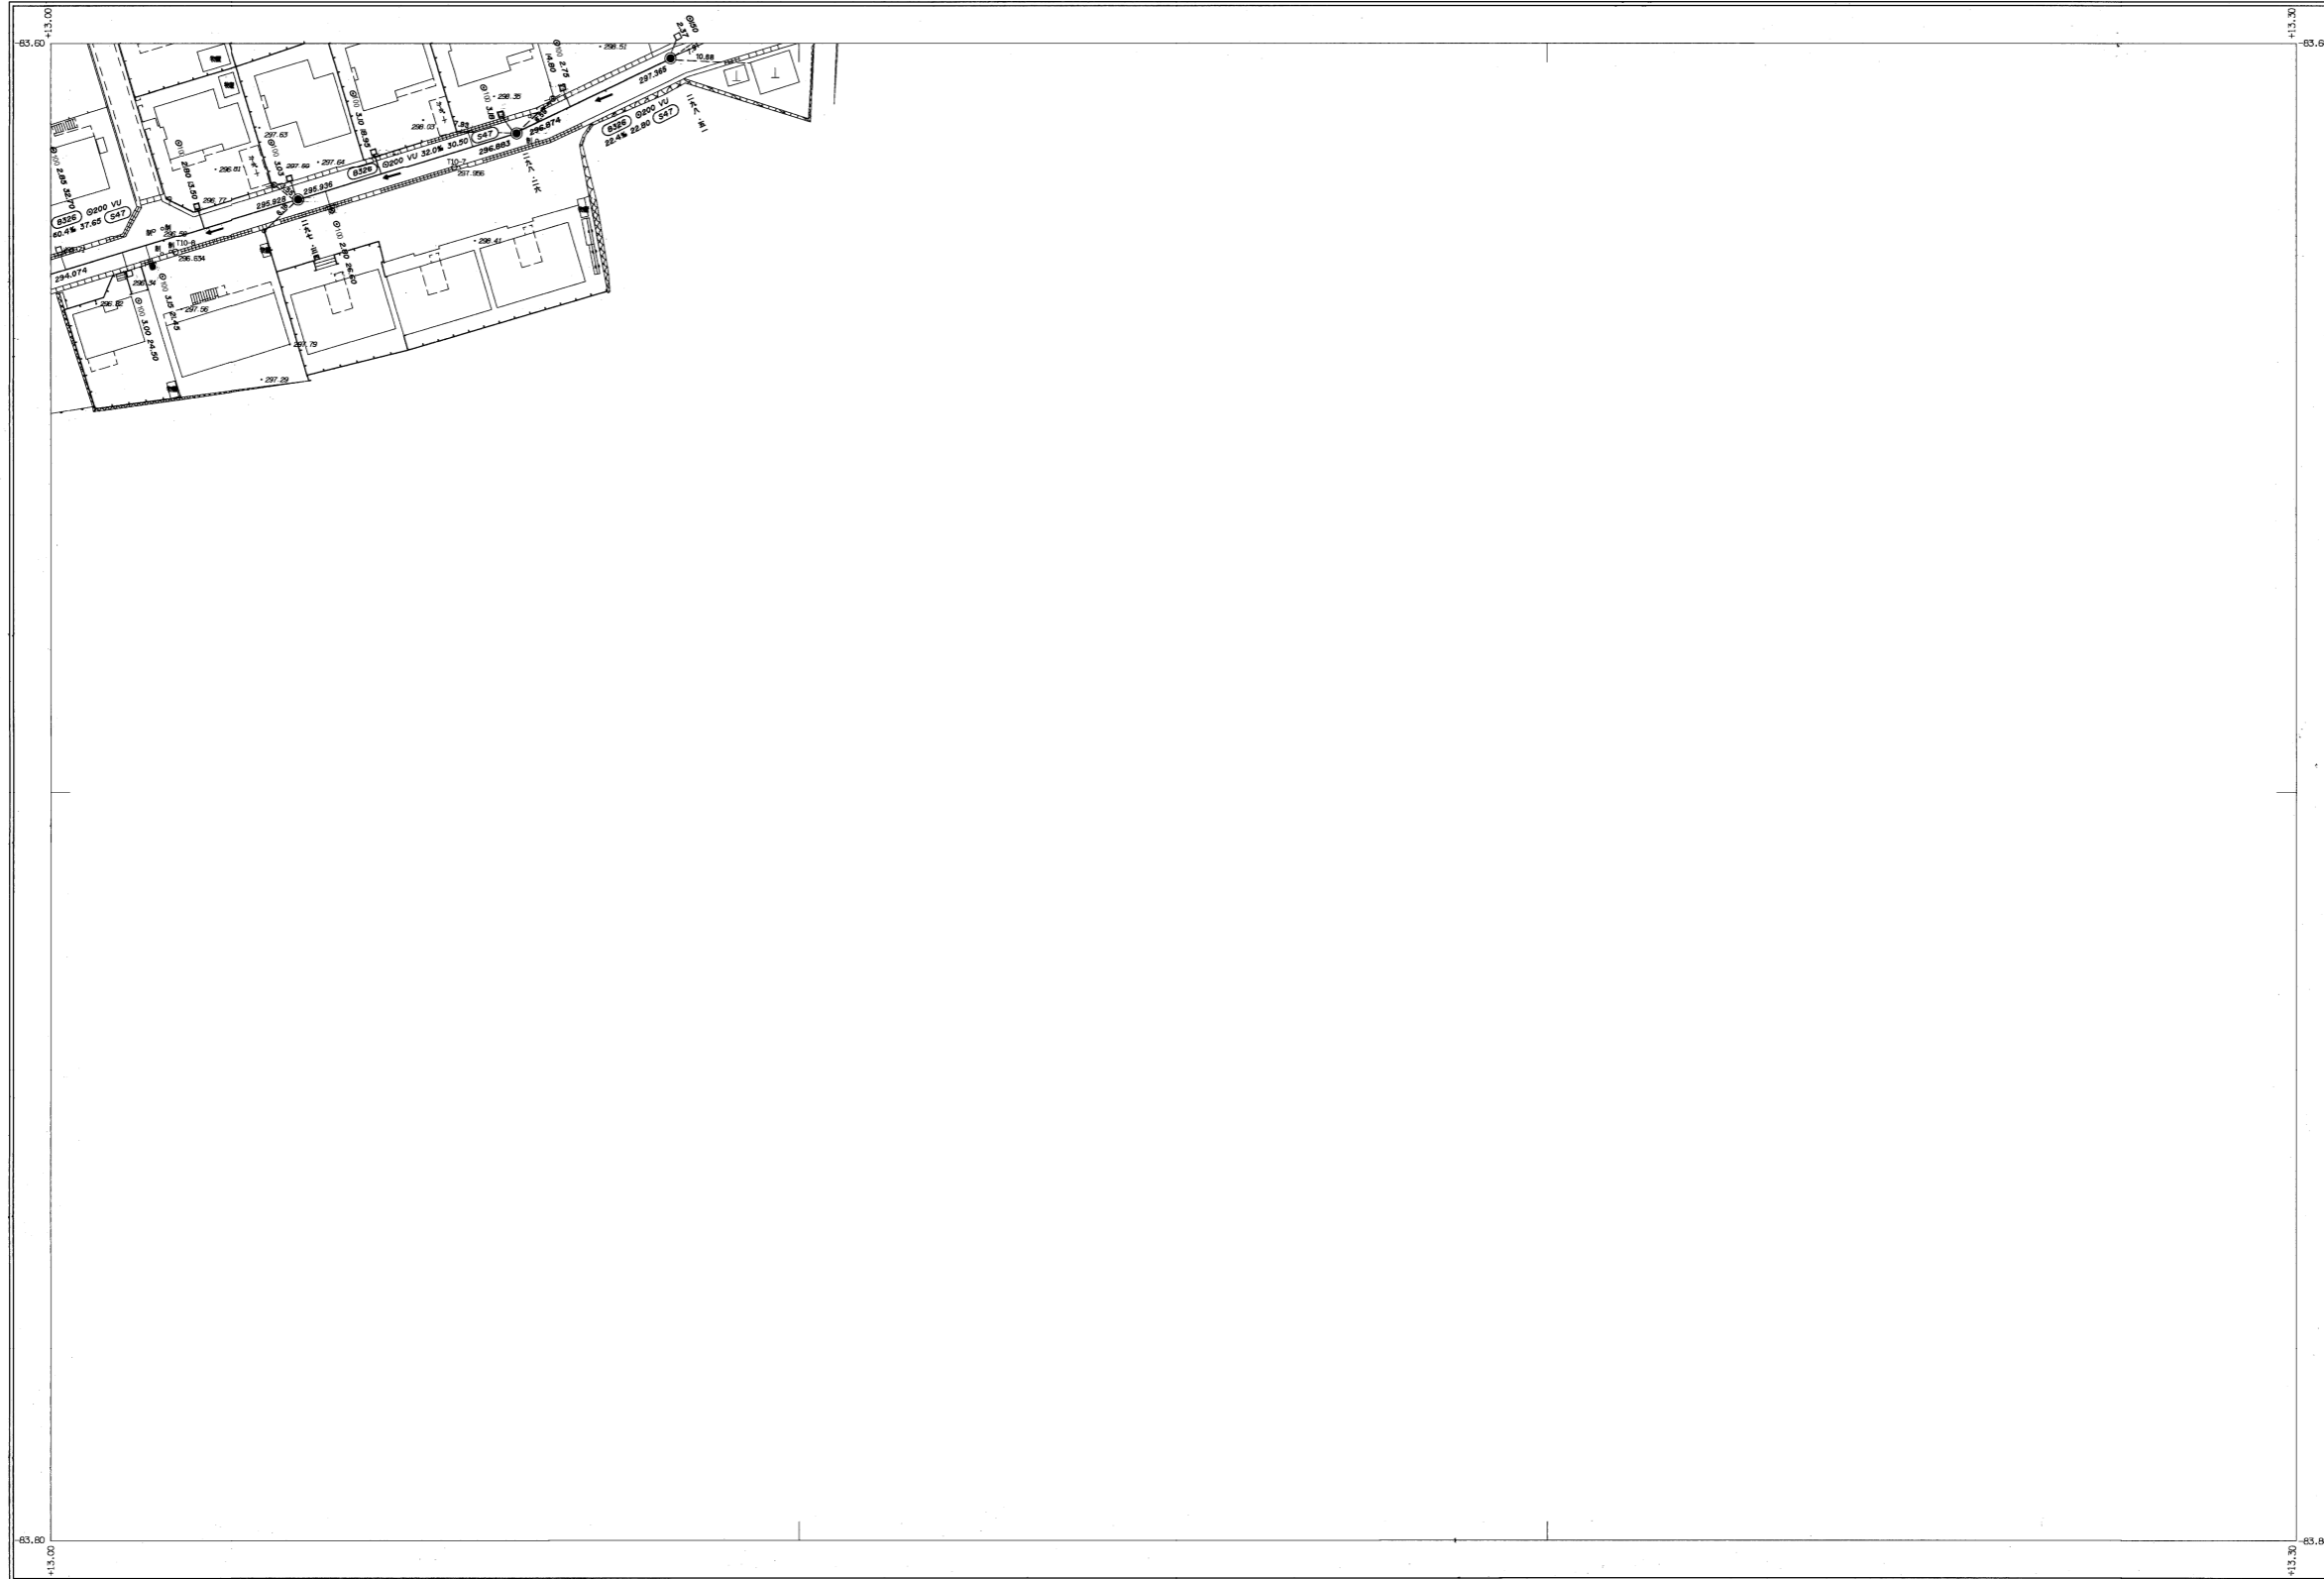


T-13	T-14
S-13	S-14
R-13	

行政区画
静岡県
富士宮市

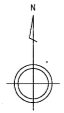

富士宮市

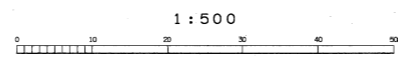

S-14