


富士宮市現況平面図（下水道台帳図）

E-1'


1:500

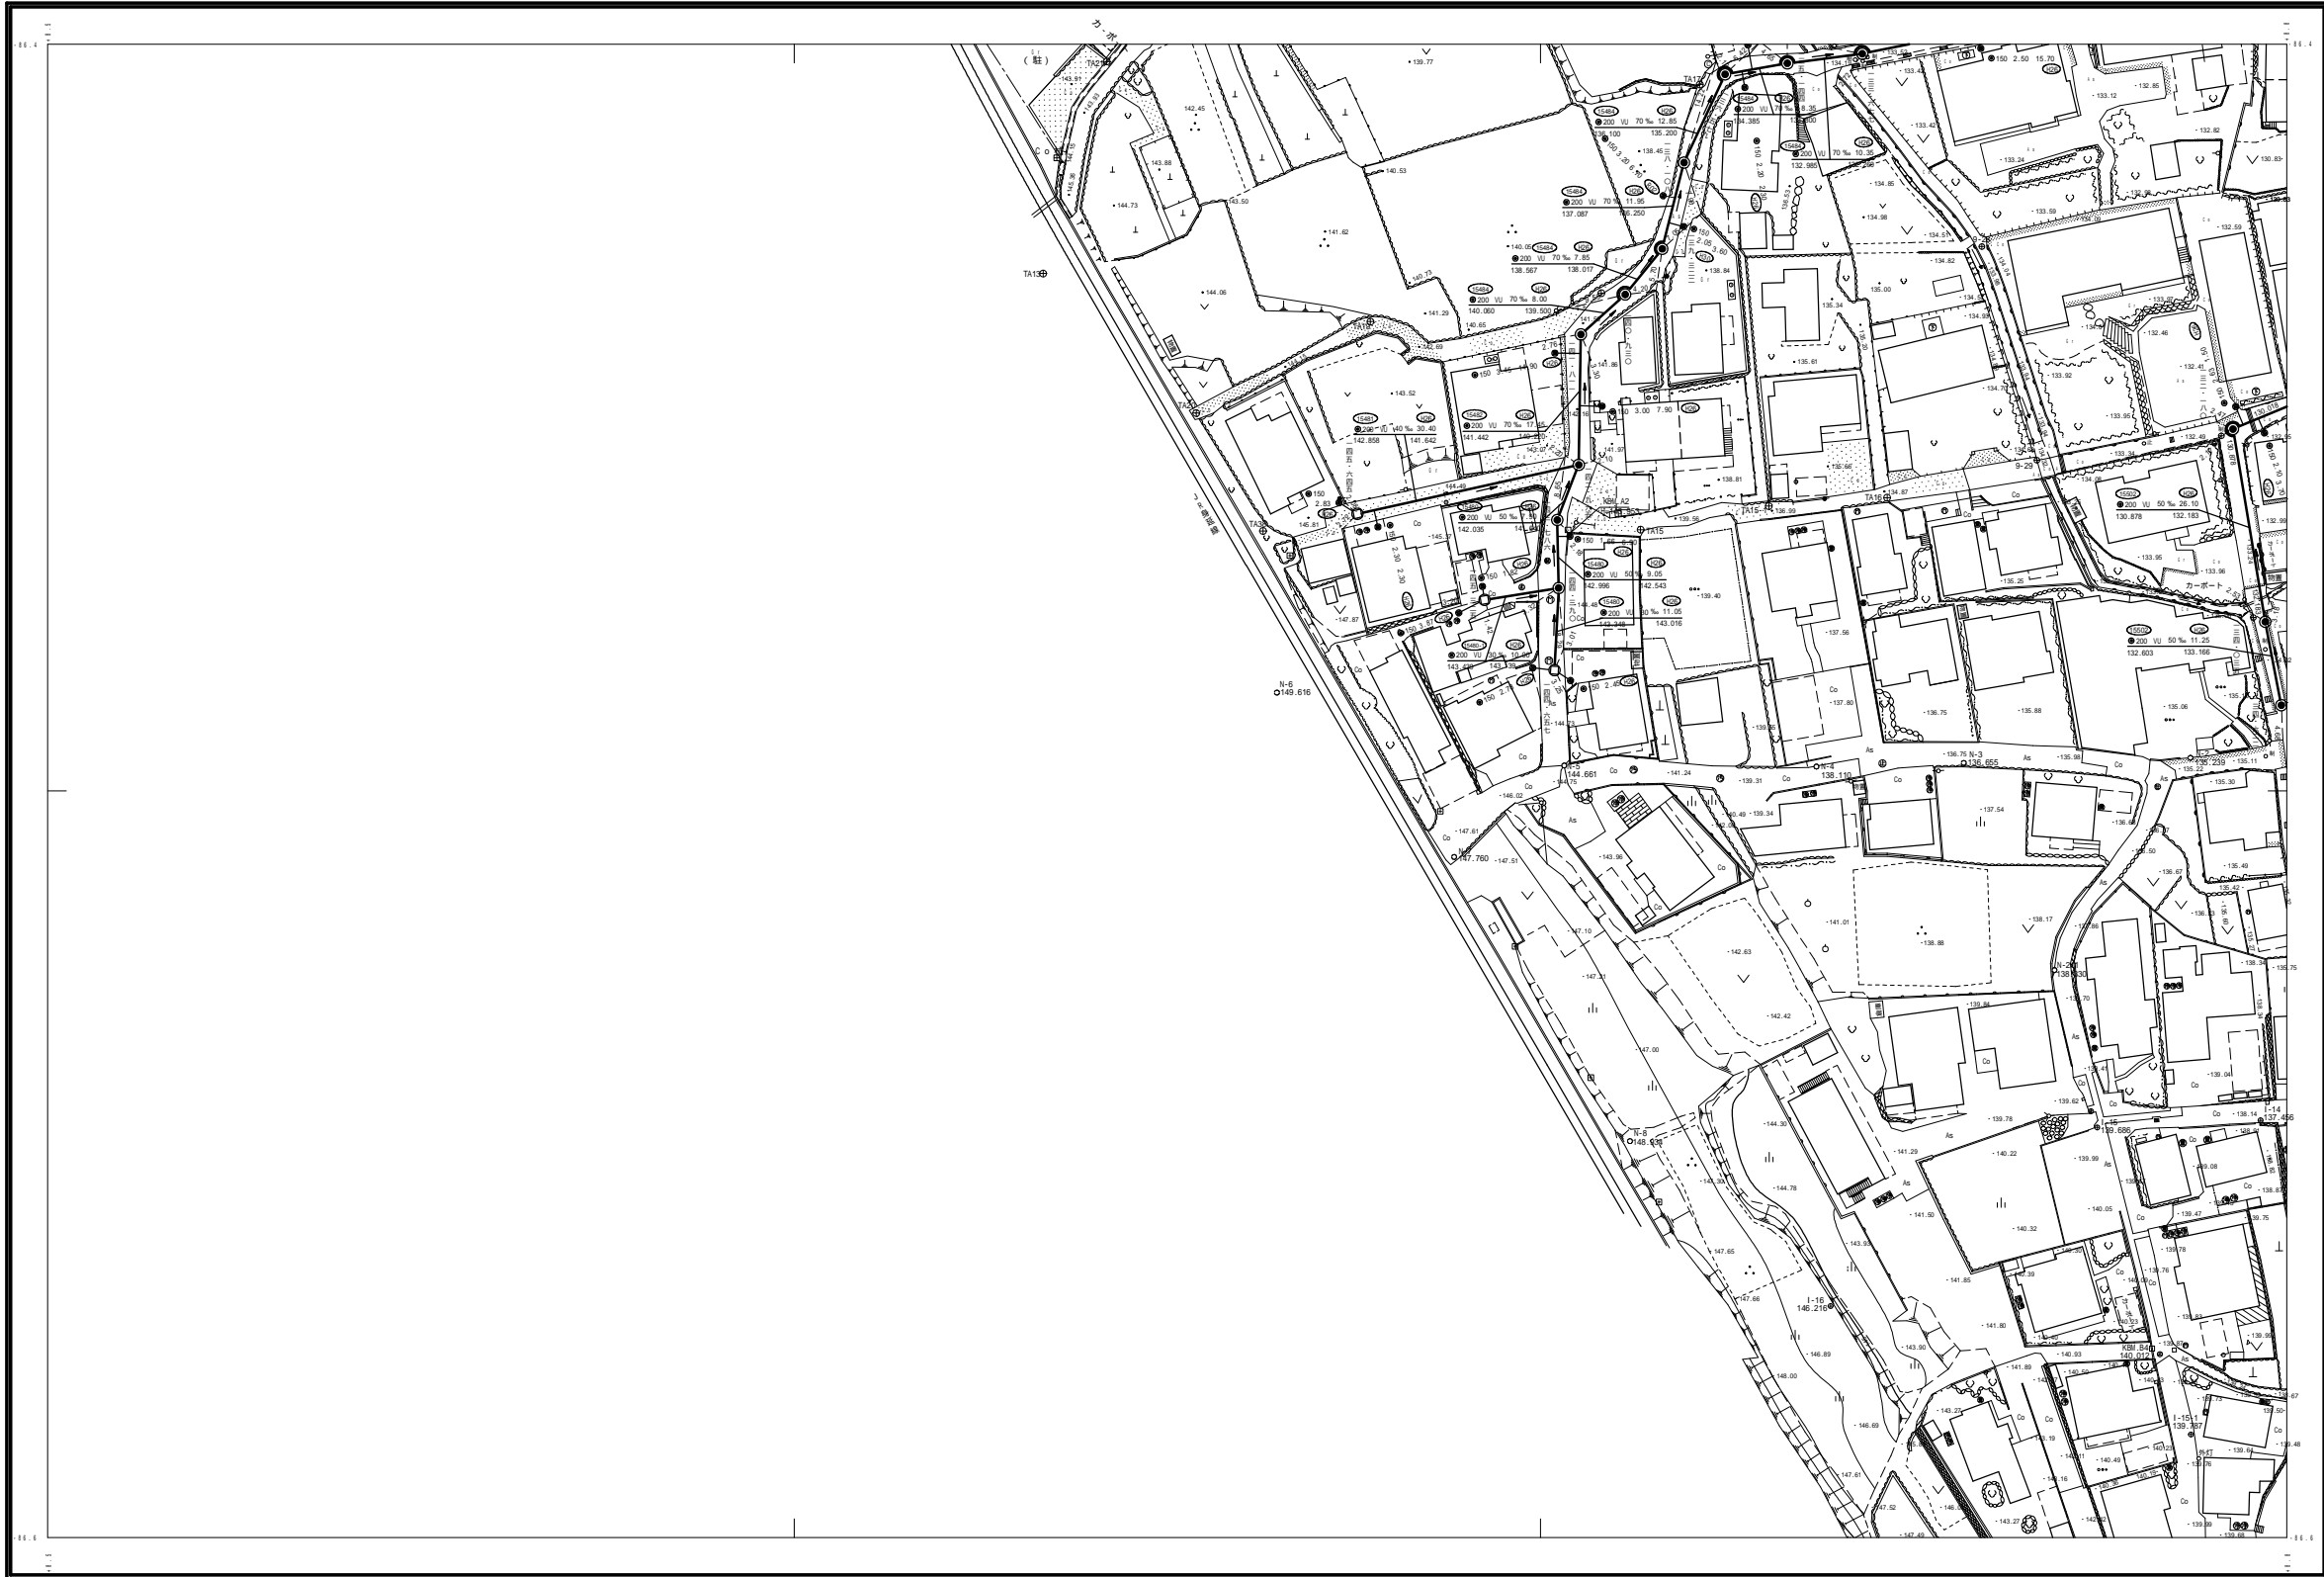

F-1'	F-0
E-1'	E-0
D-1'	D-0

行政区画

静岡県
富士宮市

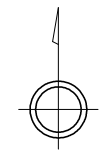

富士宮市

E-1'

