富士宮市現況平面図（下水道台帳図）

C－O

1：500

	D－O	D－1
	C－O	C－1
	B－O	B－1

行政区画

静岡県
富士宮市

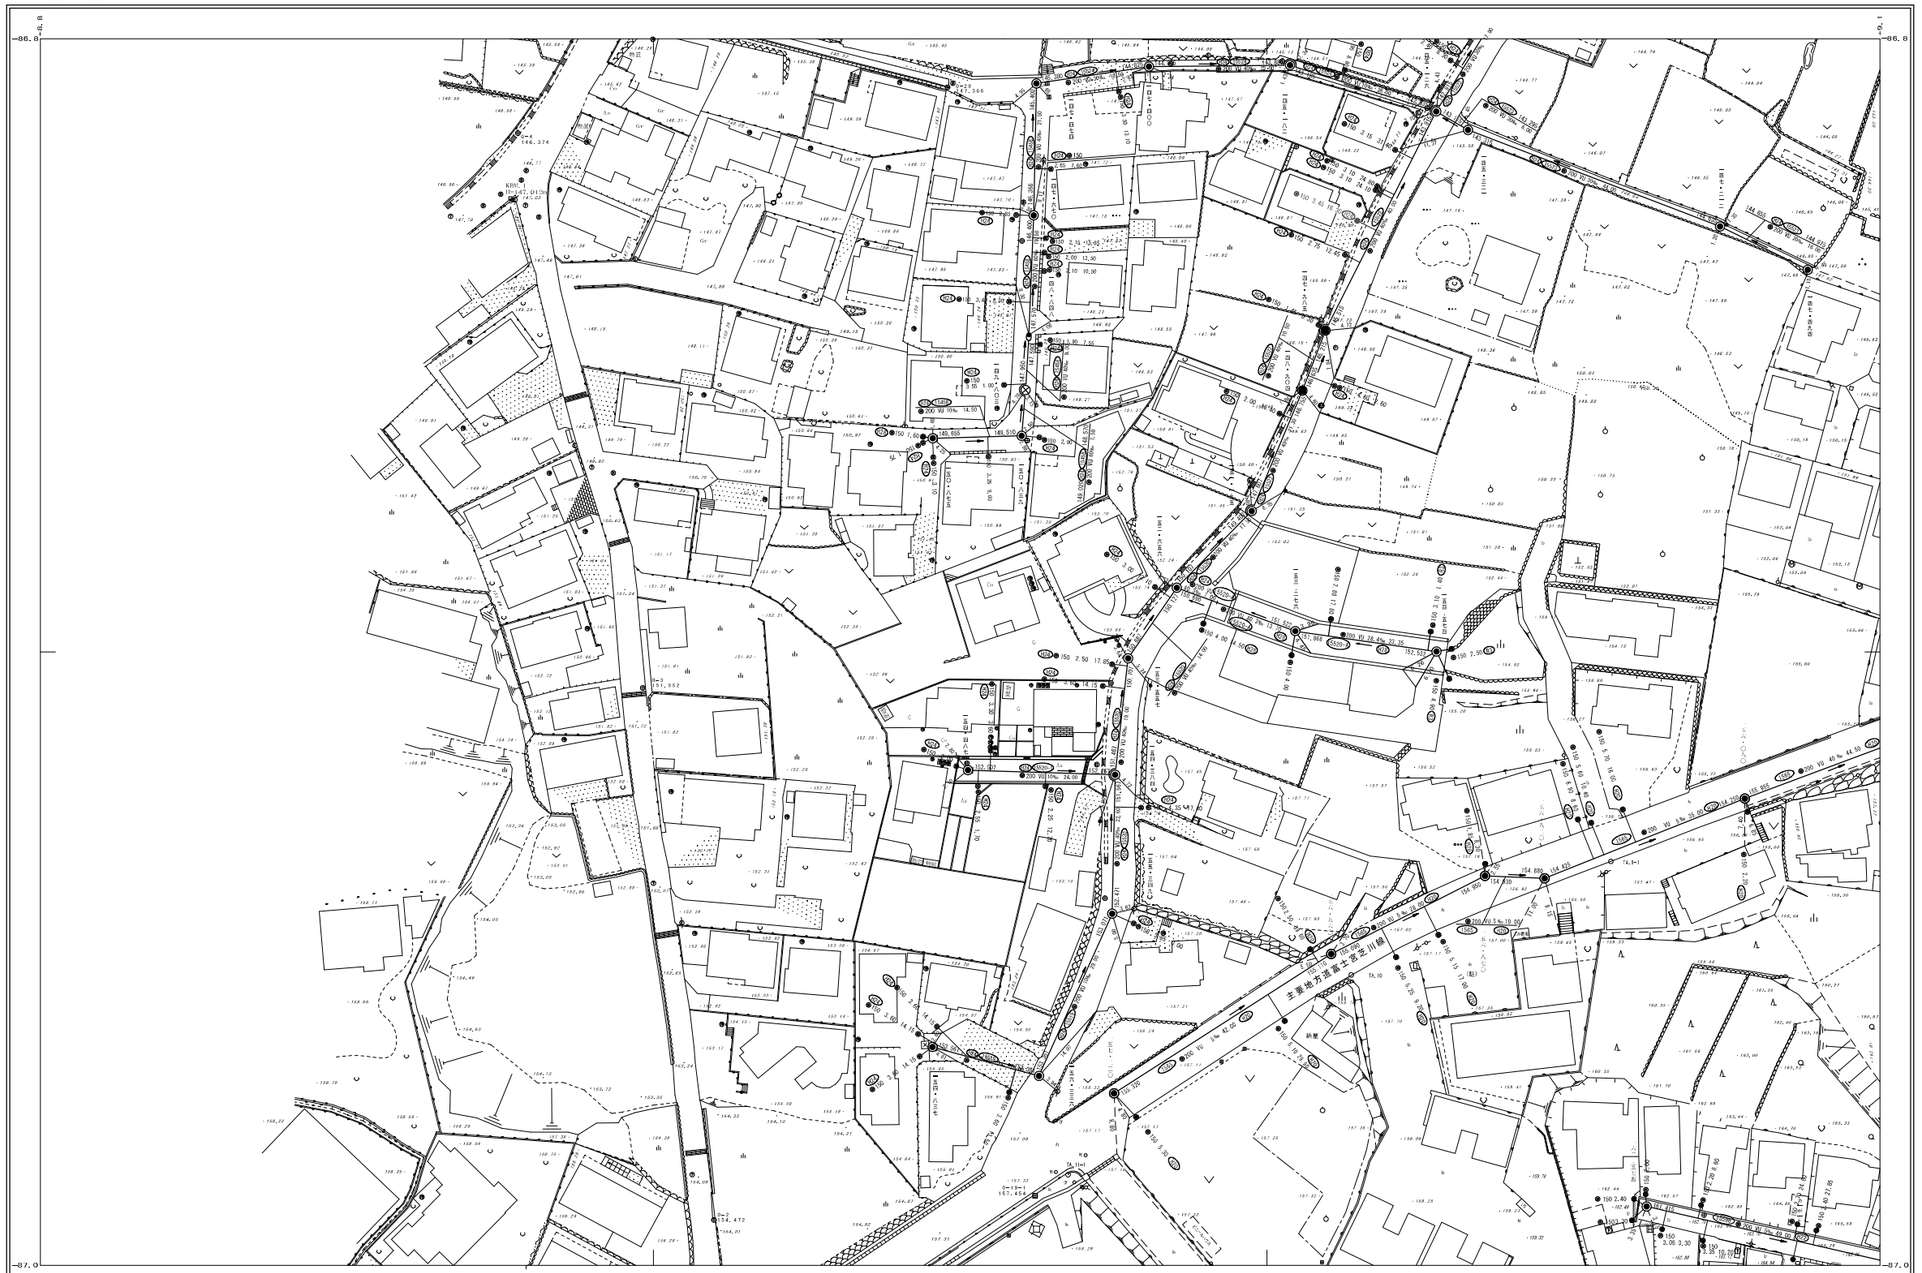

1：500

0　10　20　30　40　50m

富士宮市

C－O