


富士宮市現況平面図（下水道台帳図）

G-11


1:500

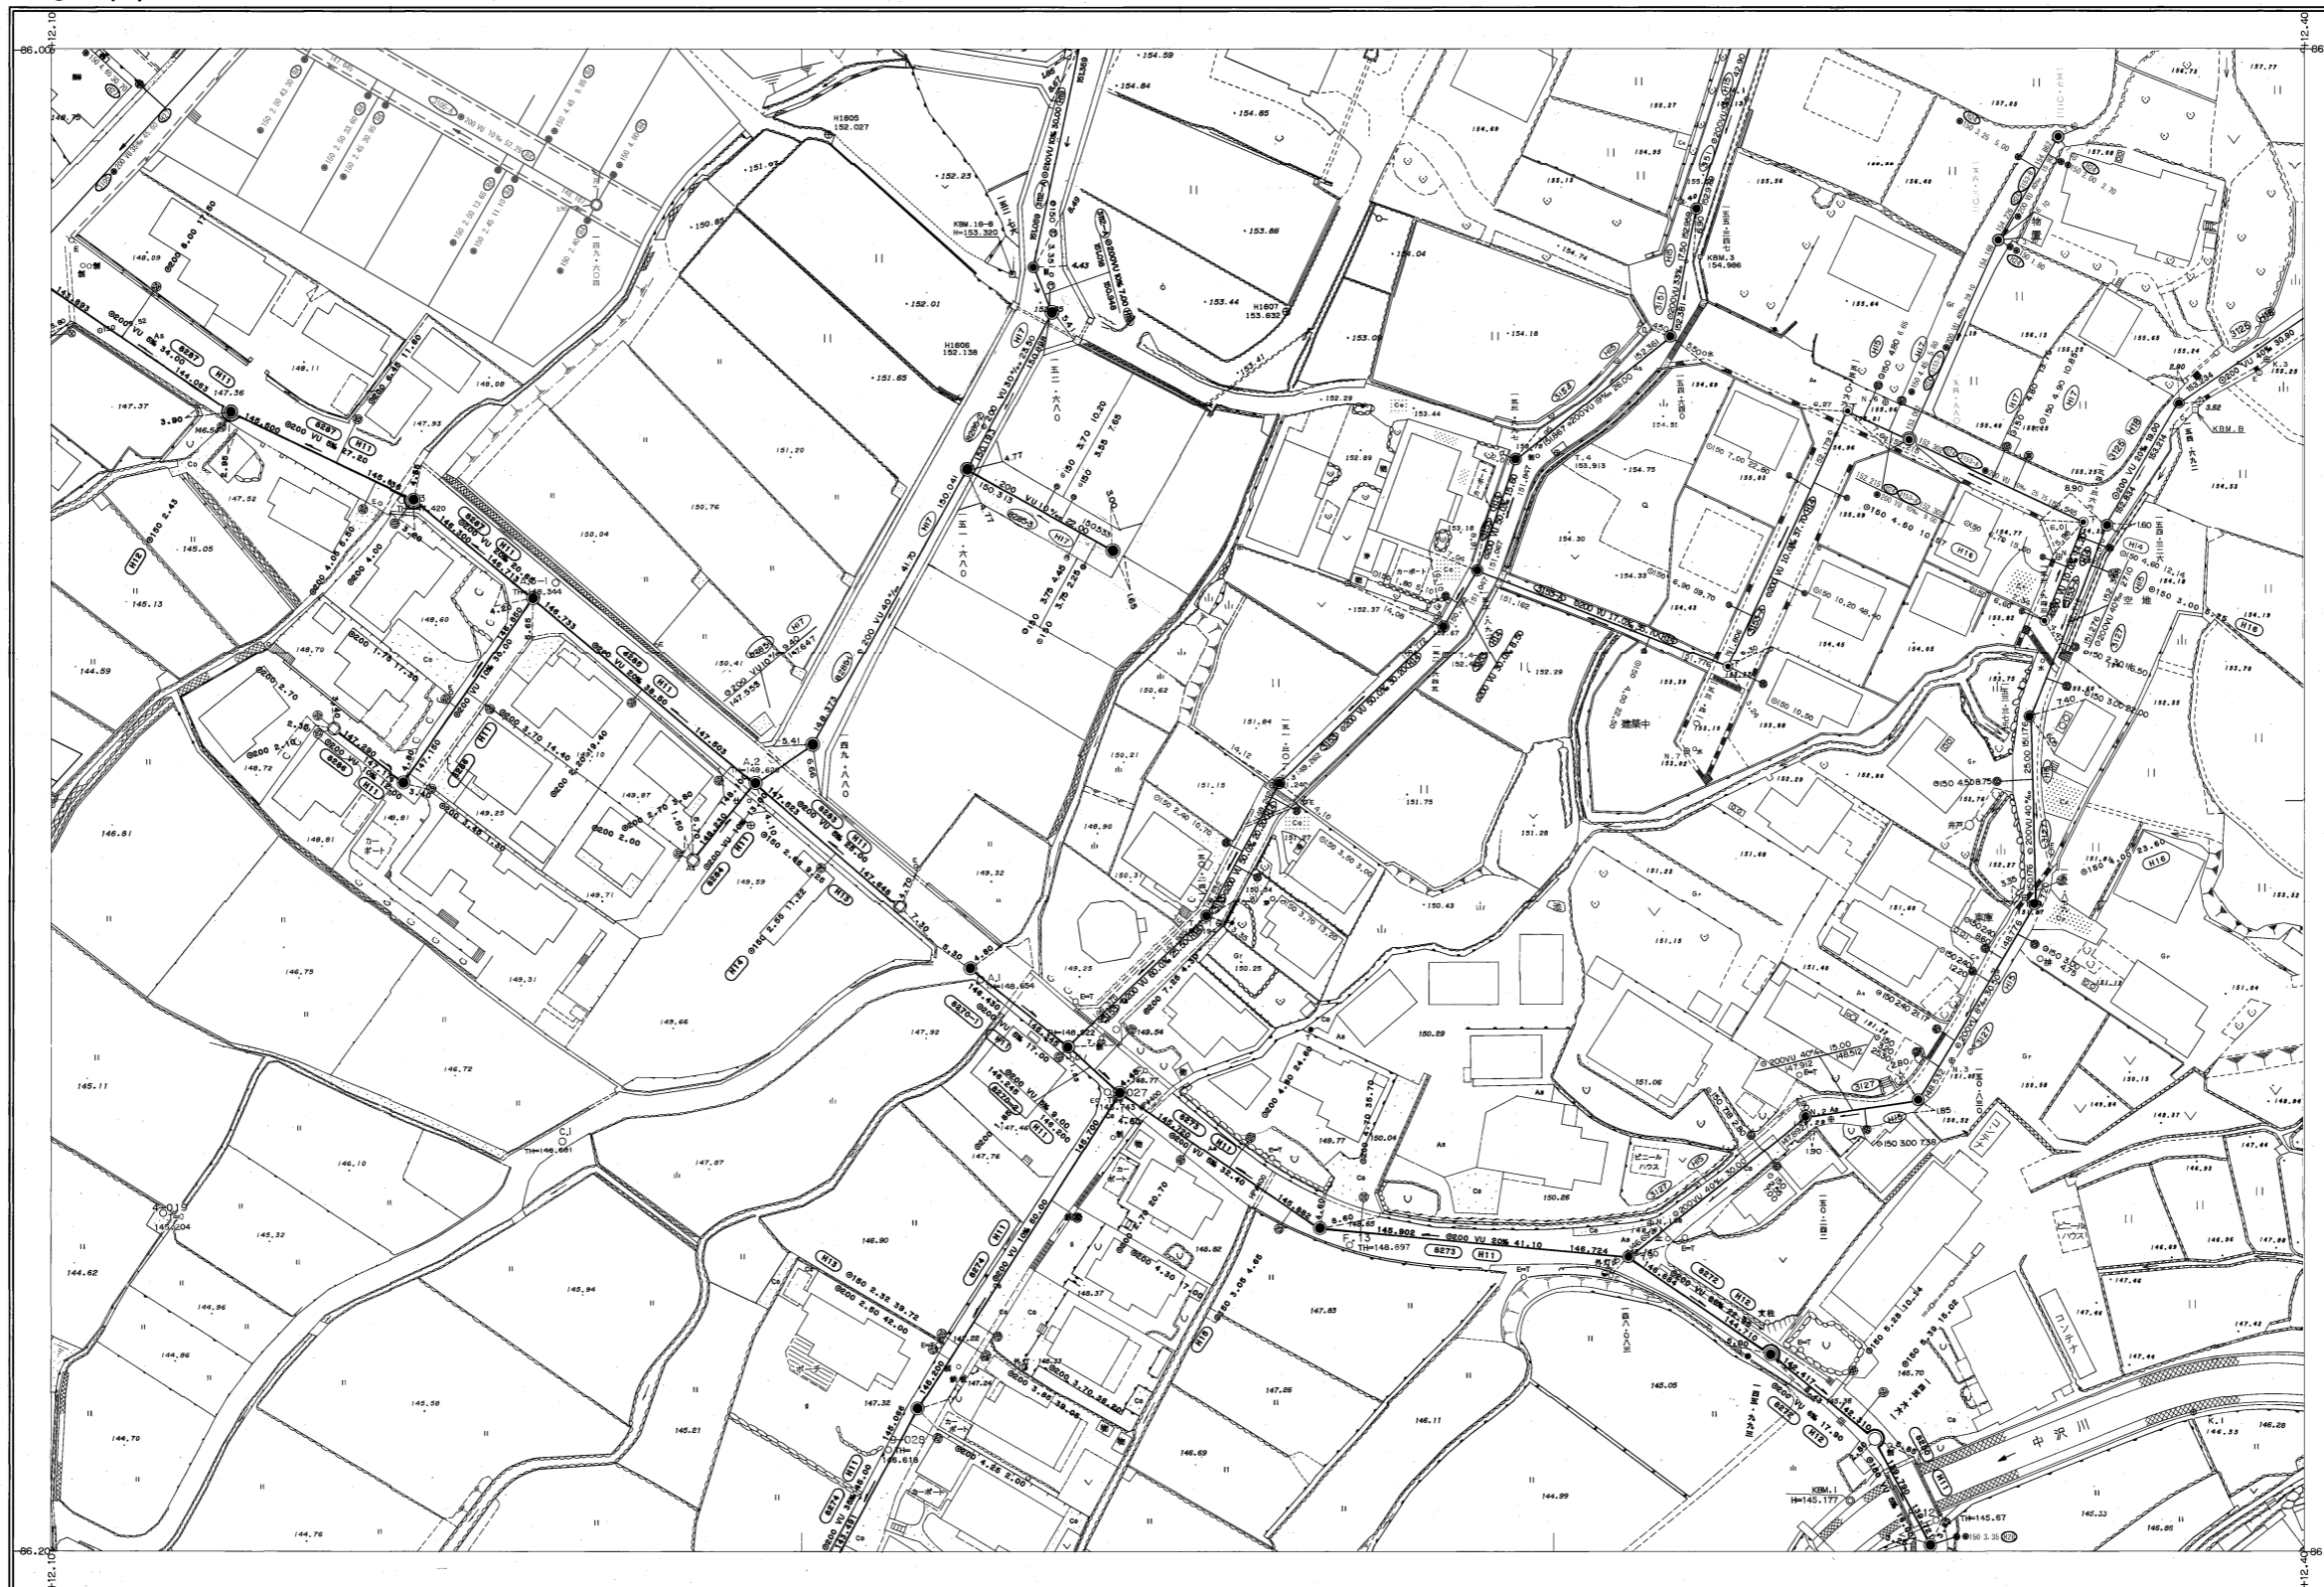

H-10	H-11	H-12
G-10	G-11	G-12
F-10	F-11	F-12


行政区画

静岡県
富士宮市

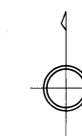

富士宮市

1:500

 

G-11