


富士宮市現況平面図（下水道台帳図）

E-13

1:500

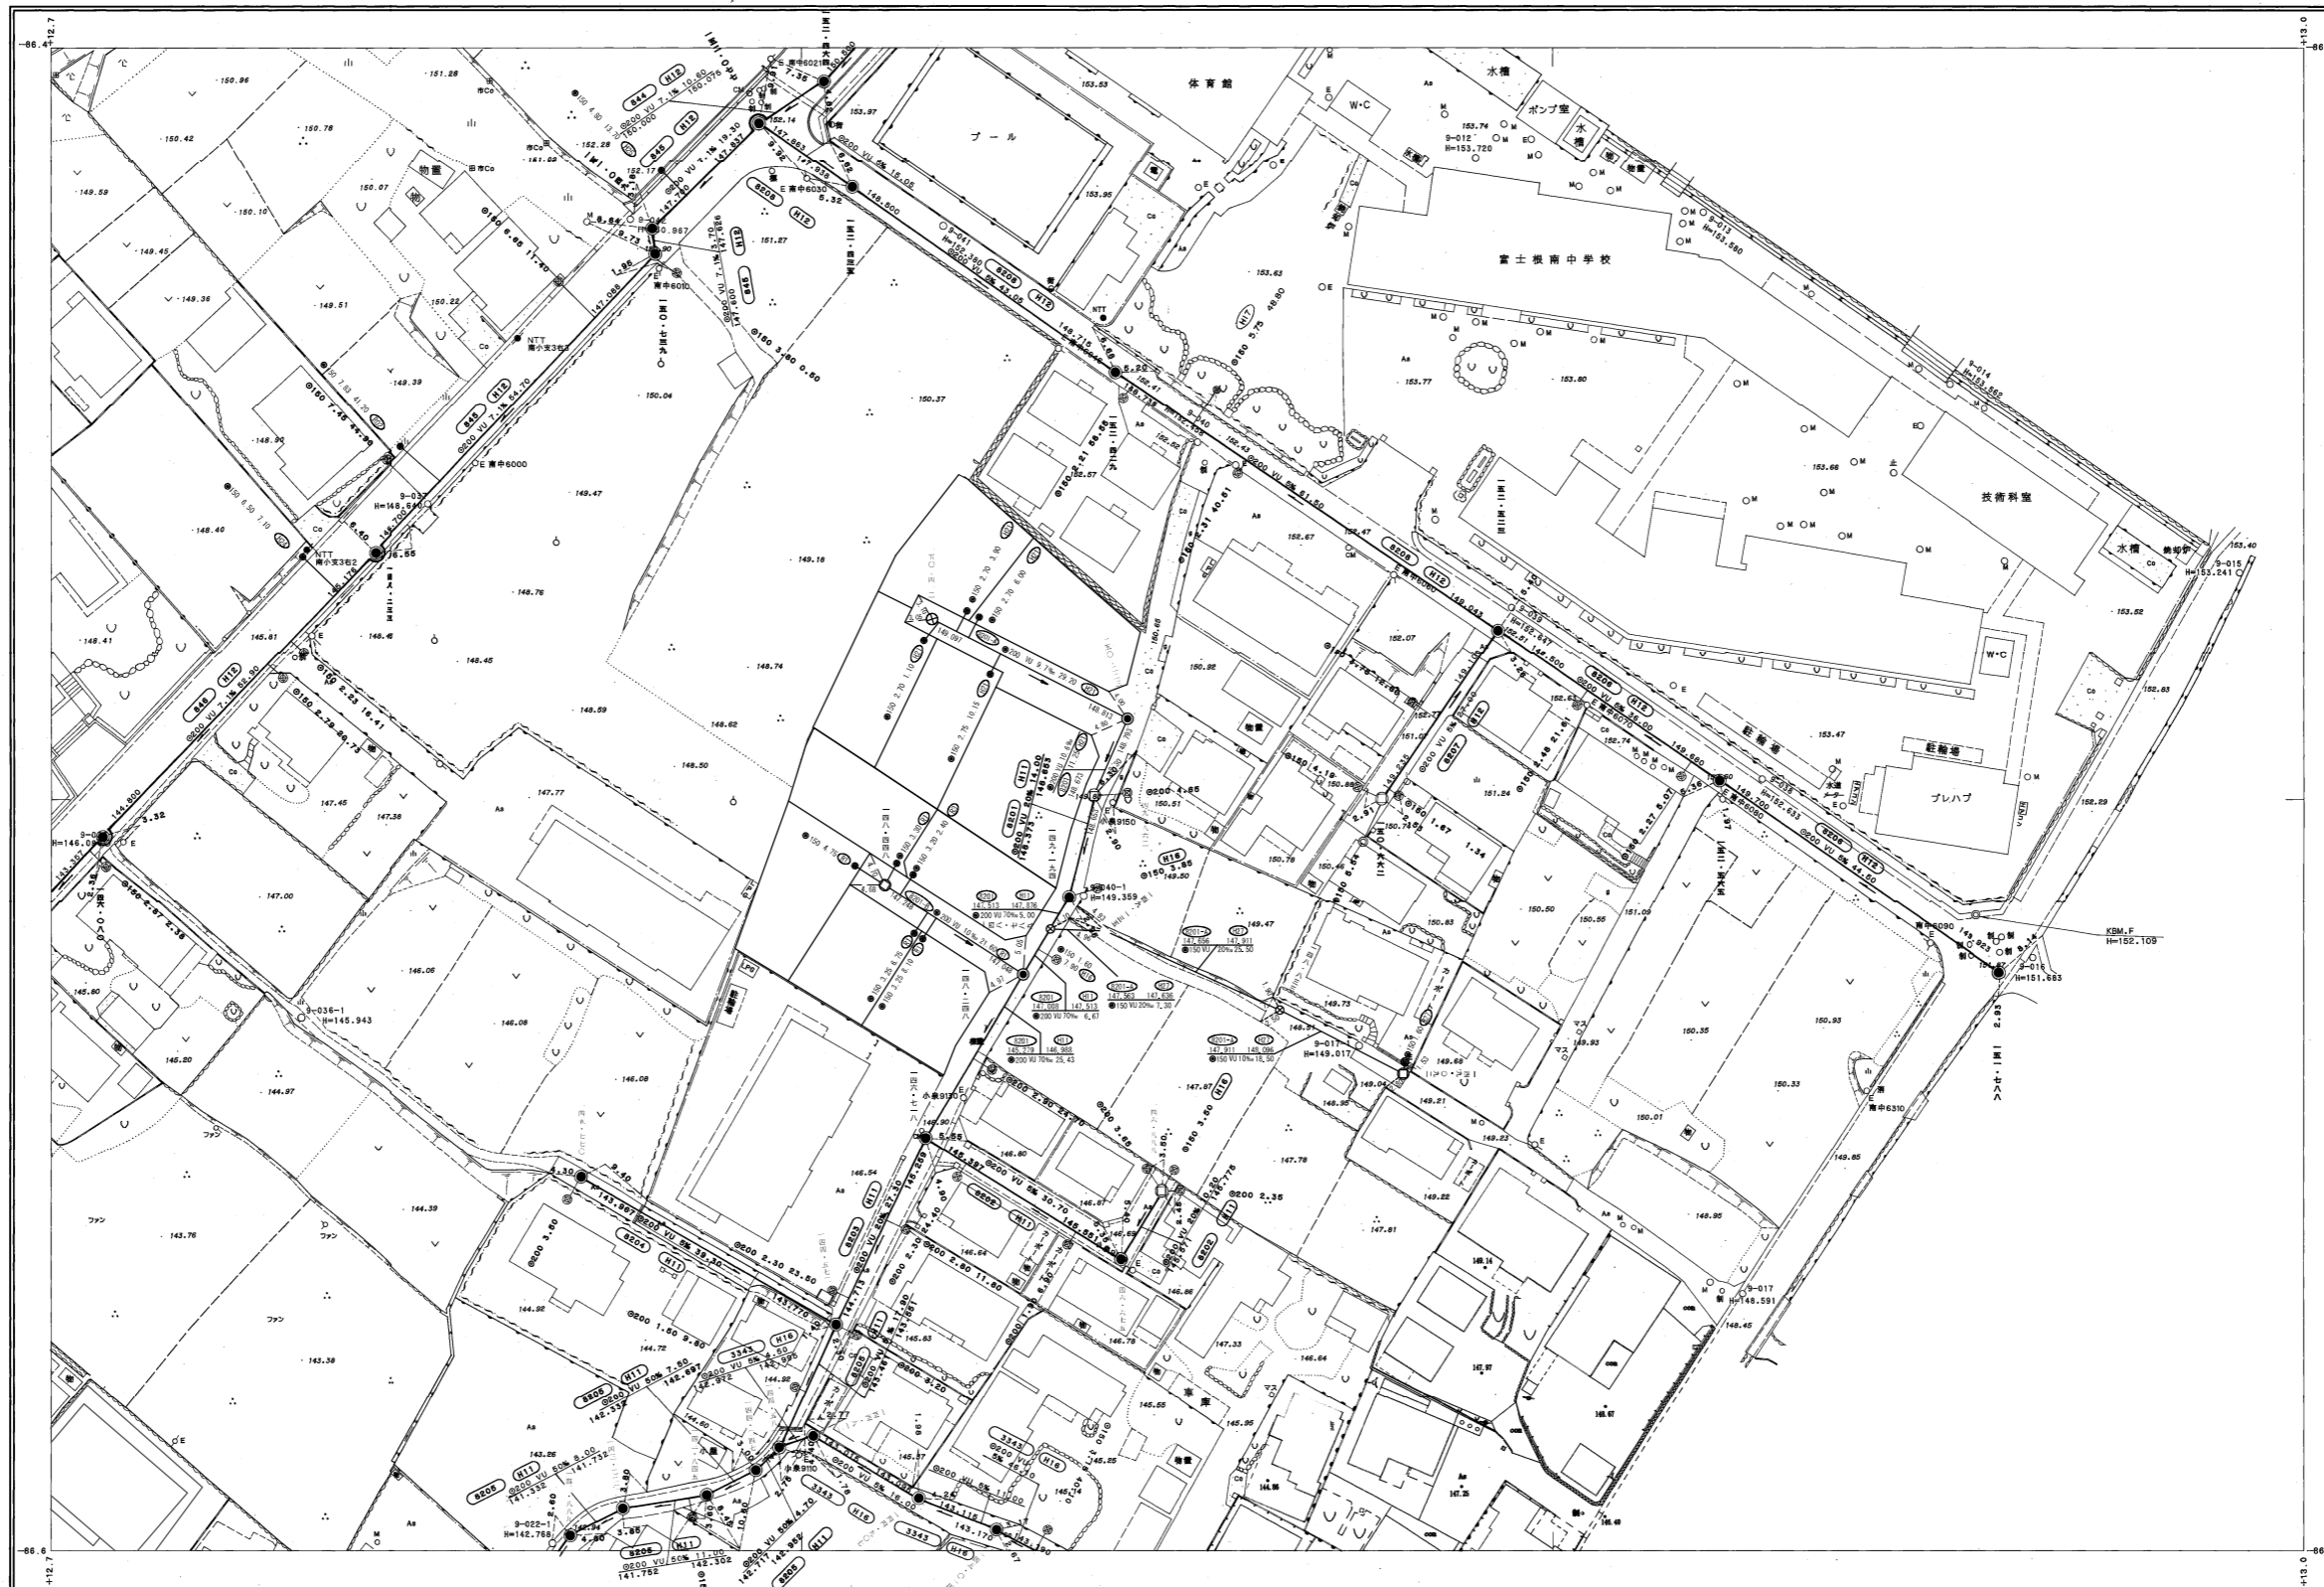

F-12	F-13	F-14
E-12	E-13	E-14
D-12	D-13	D-14

行政区画

静岡県
富士宮市



1:500



富士宮市

E-13