


平面図2

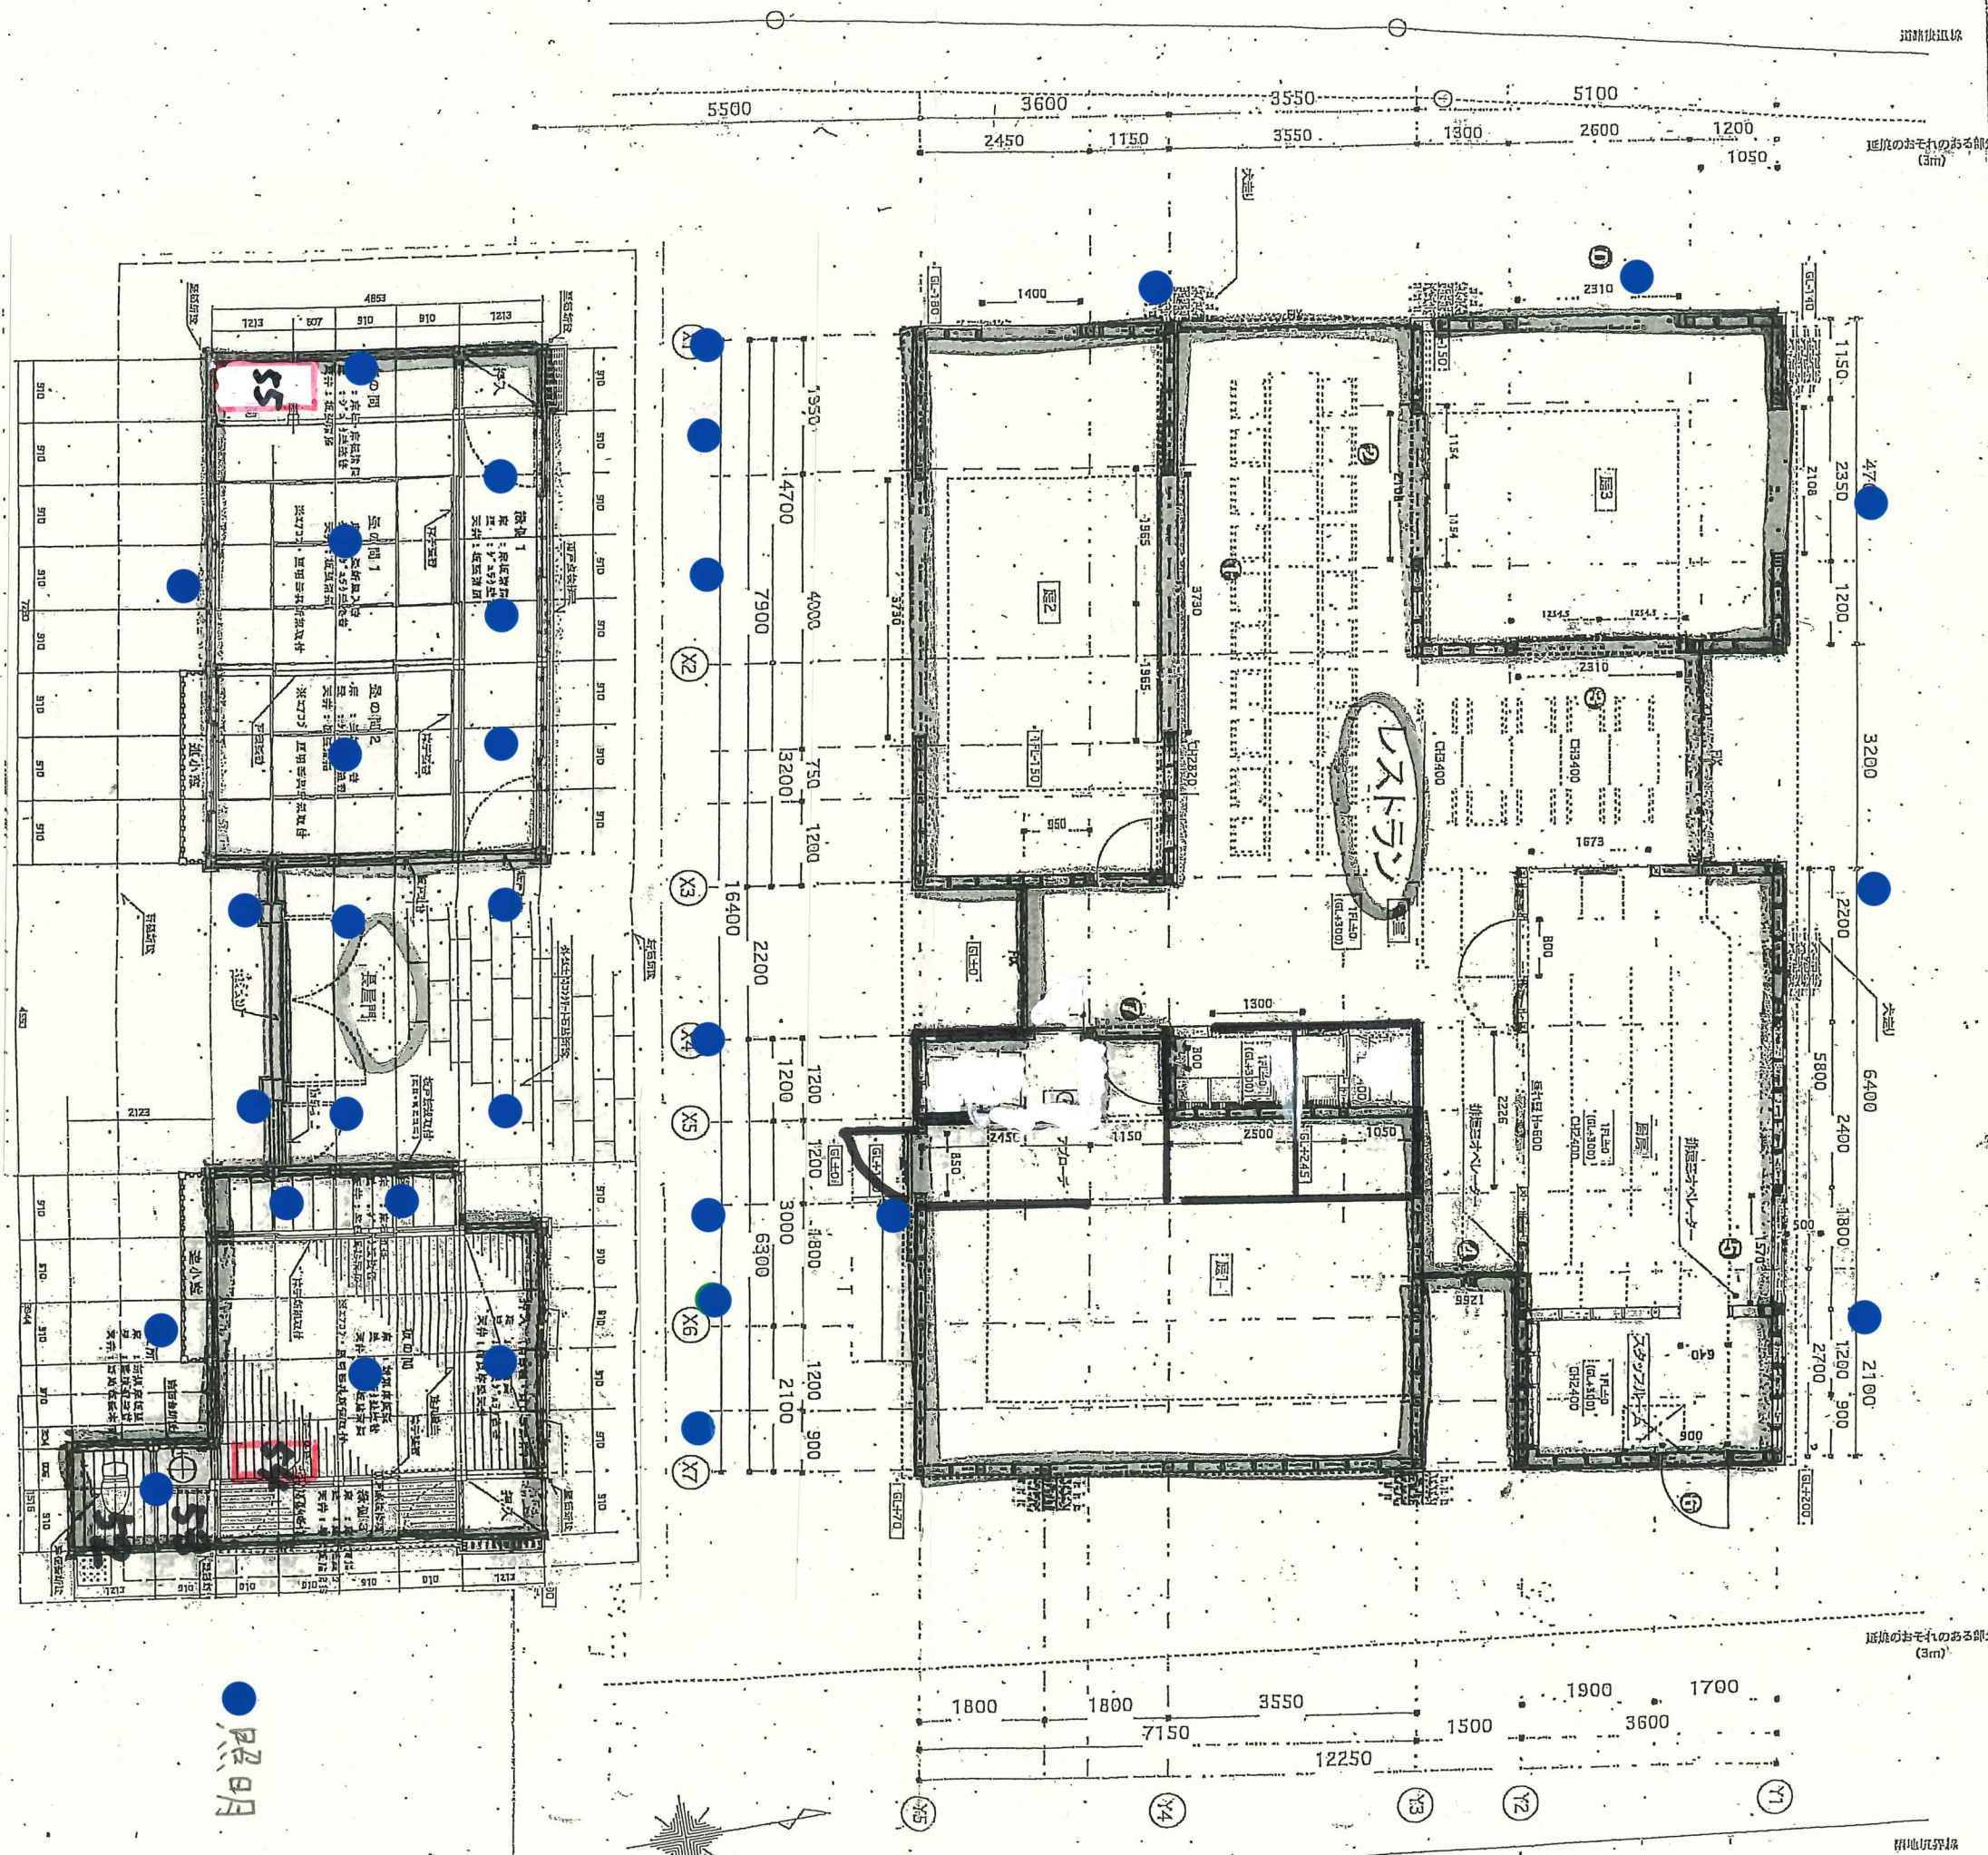

道路境界線

距離のおそれのある部分 (3m)

距離のおそれのある部分 (3m)

道路境界線

● 照明