



富士宮市現況平面図（下水道台帳図）

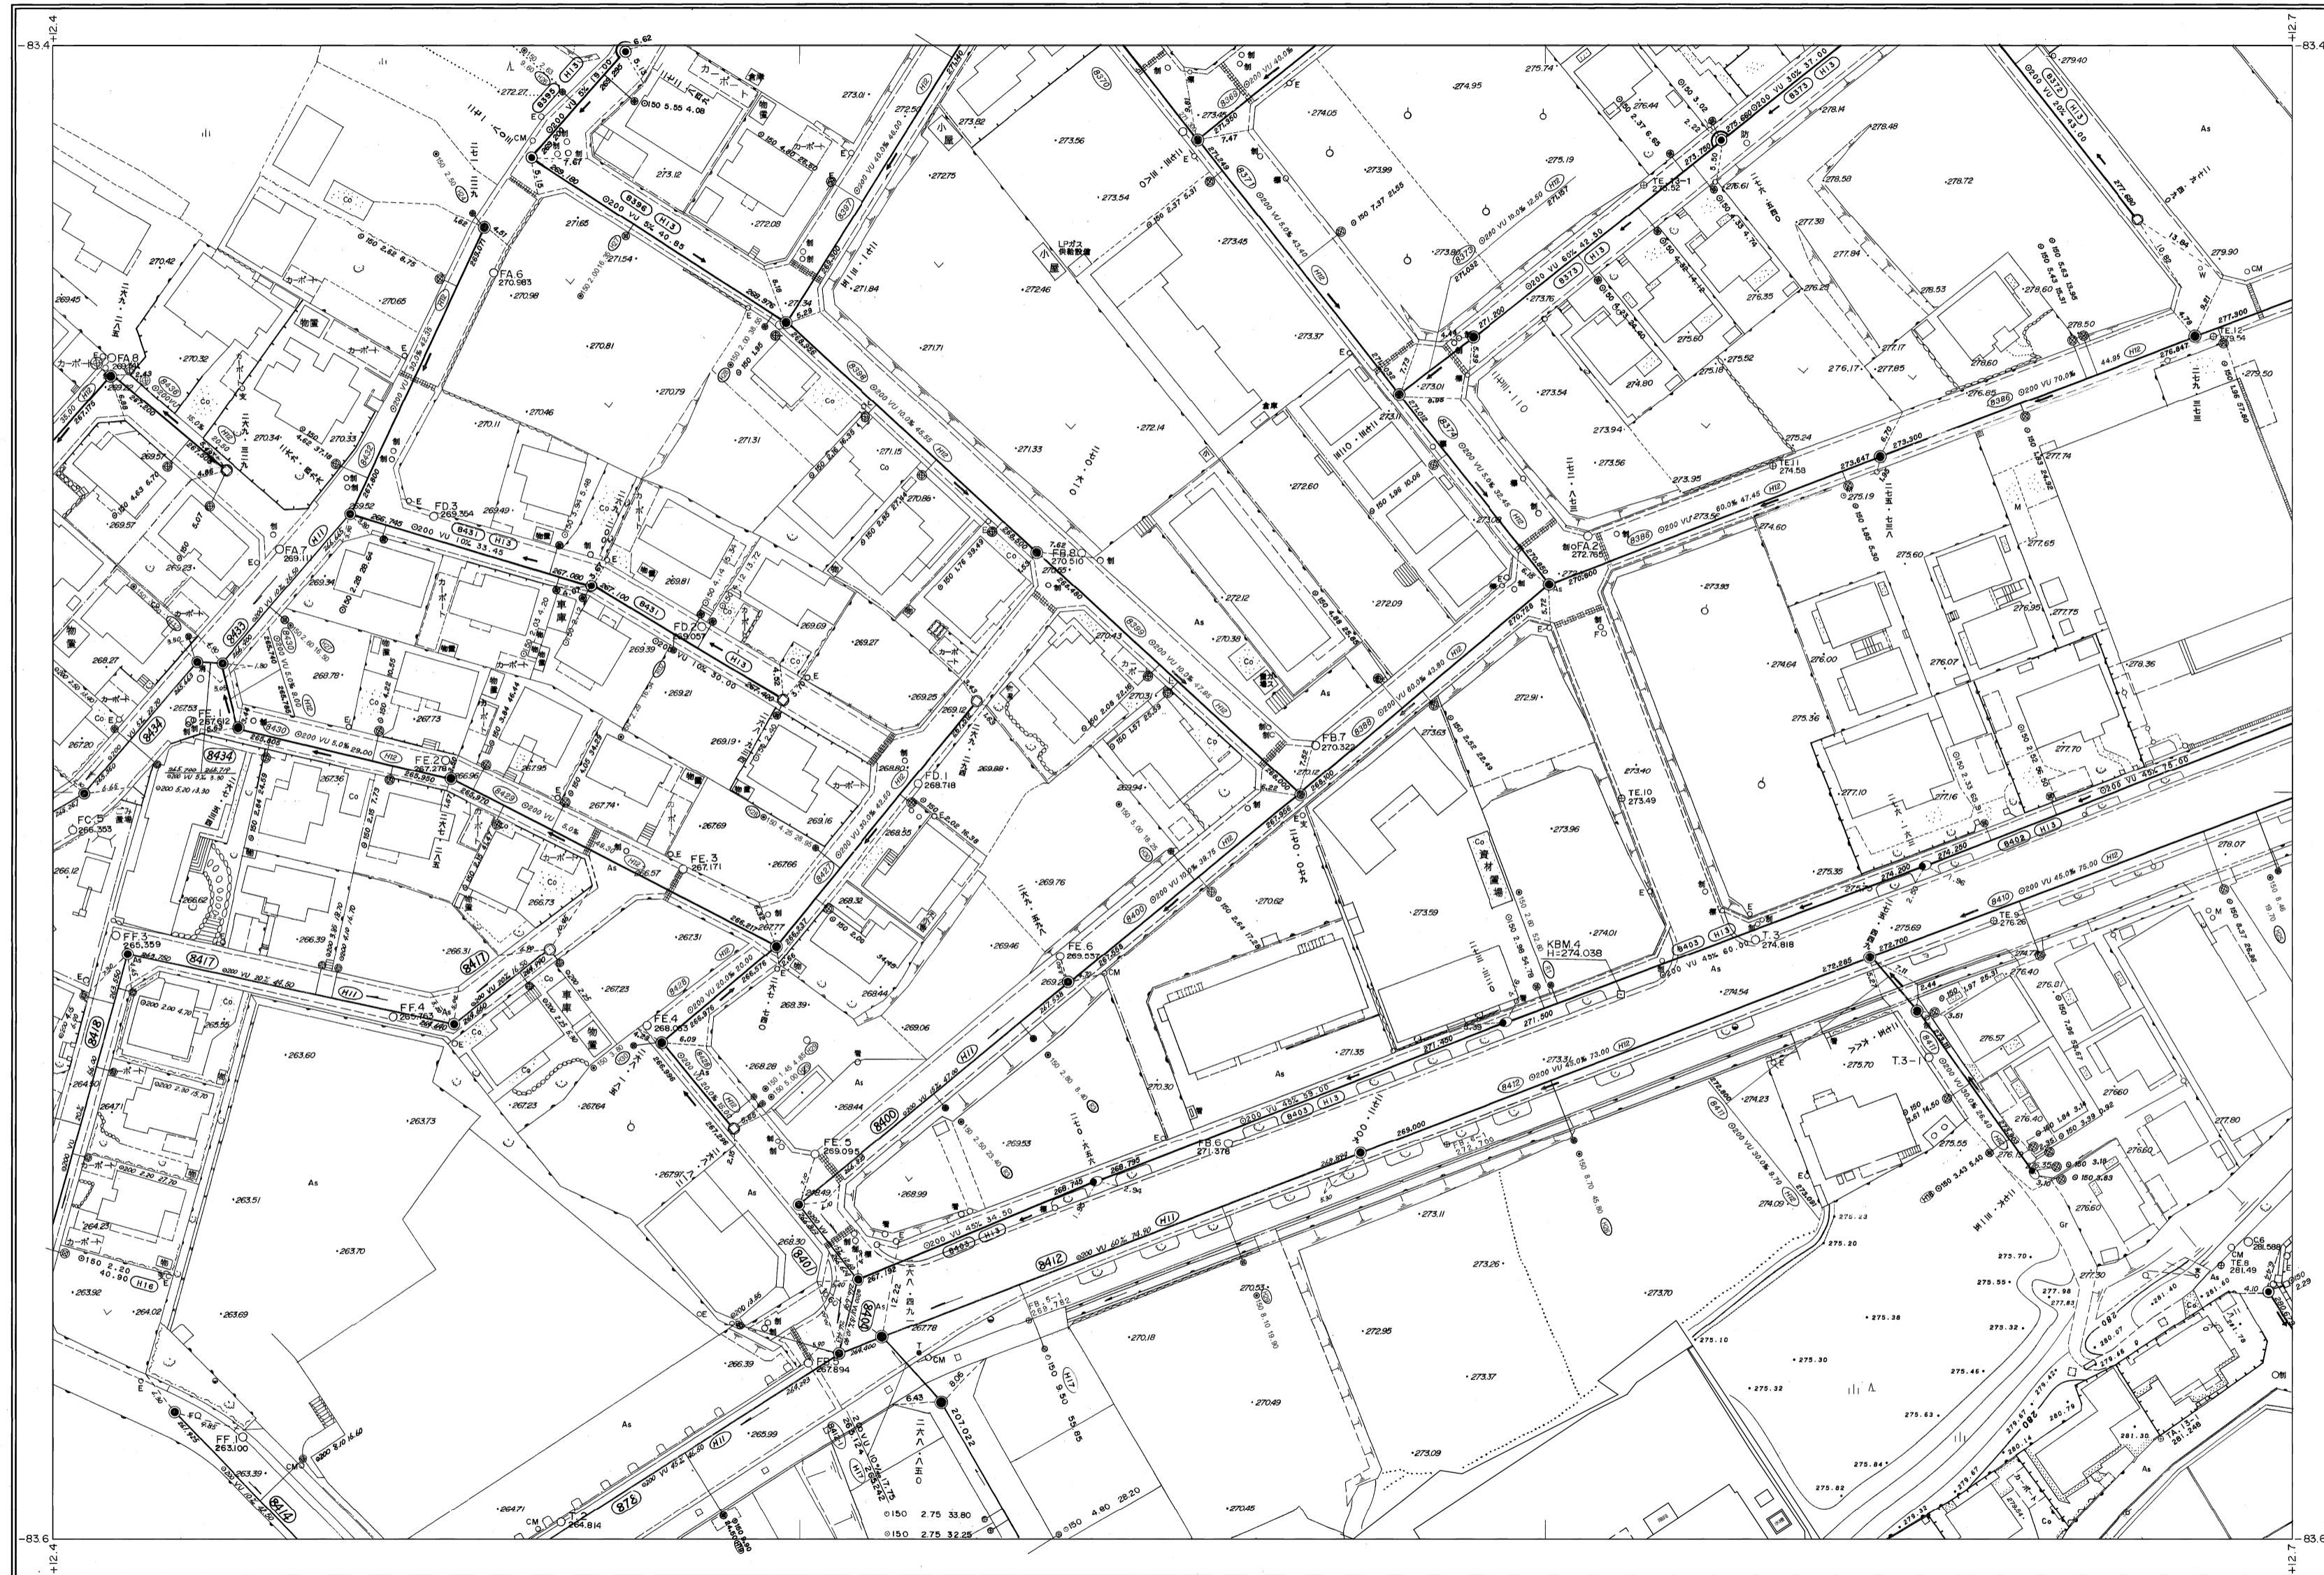

U-11	U-12	U-13
T-11	T-12	T-13
S-11	S-12	S-13

行政区画

静岡県
富士宮市

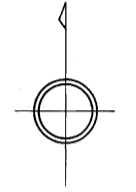

富士宮市

