


富士宮市現況平面図（下水道台帳図）

P-7

1:500

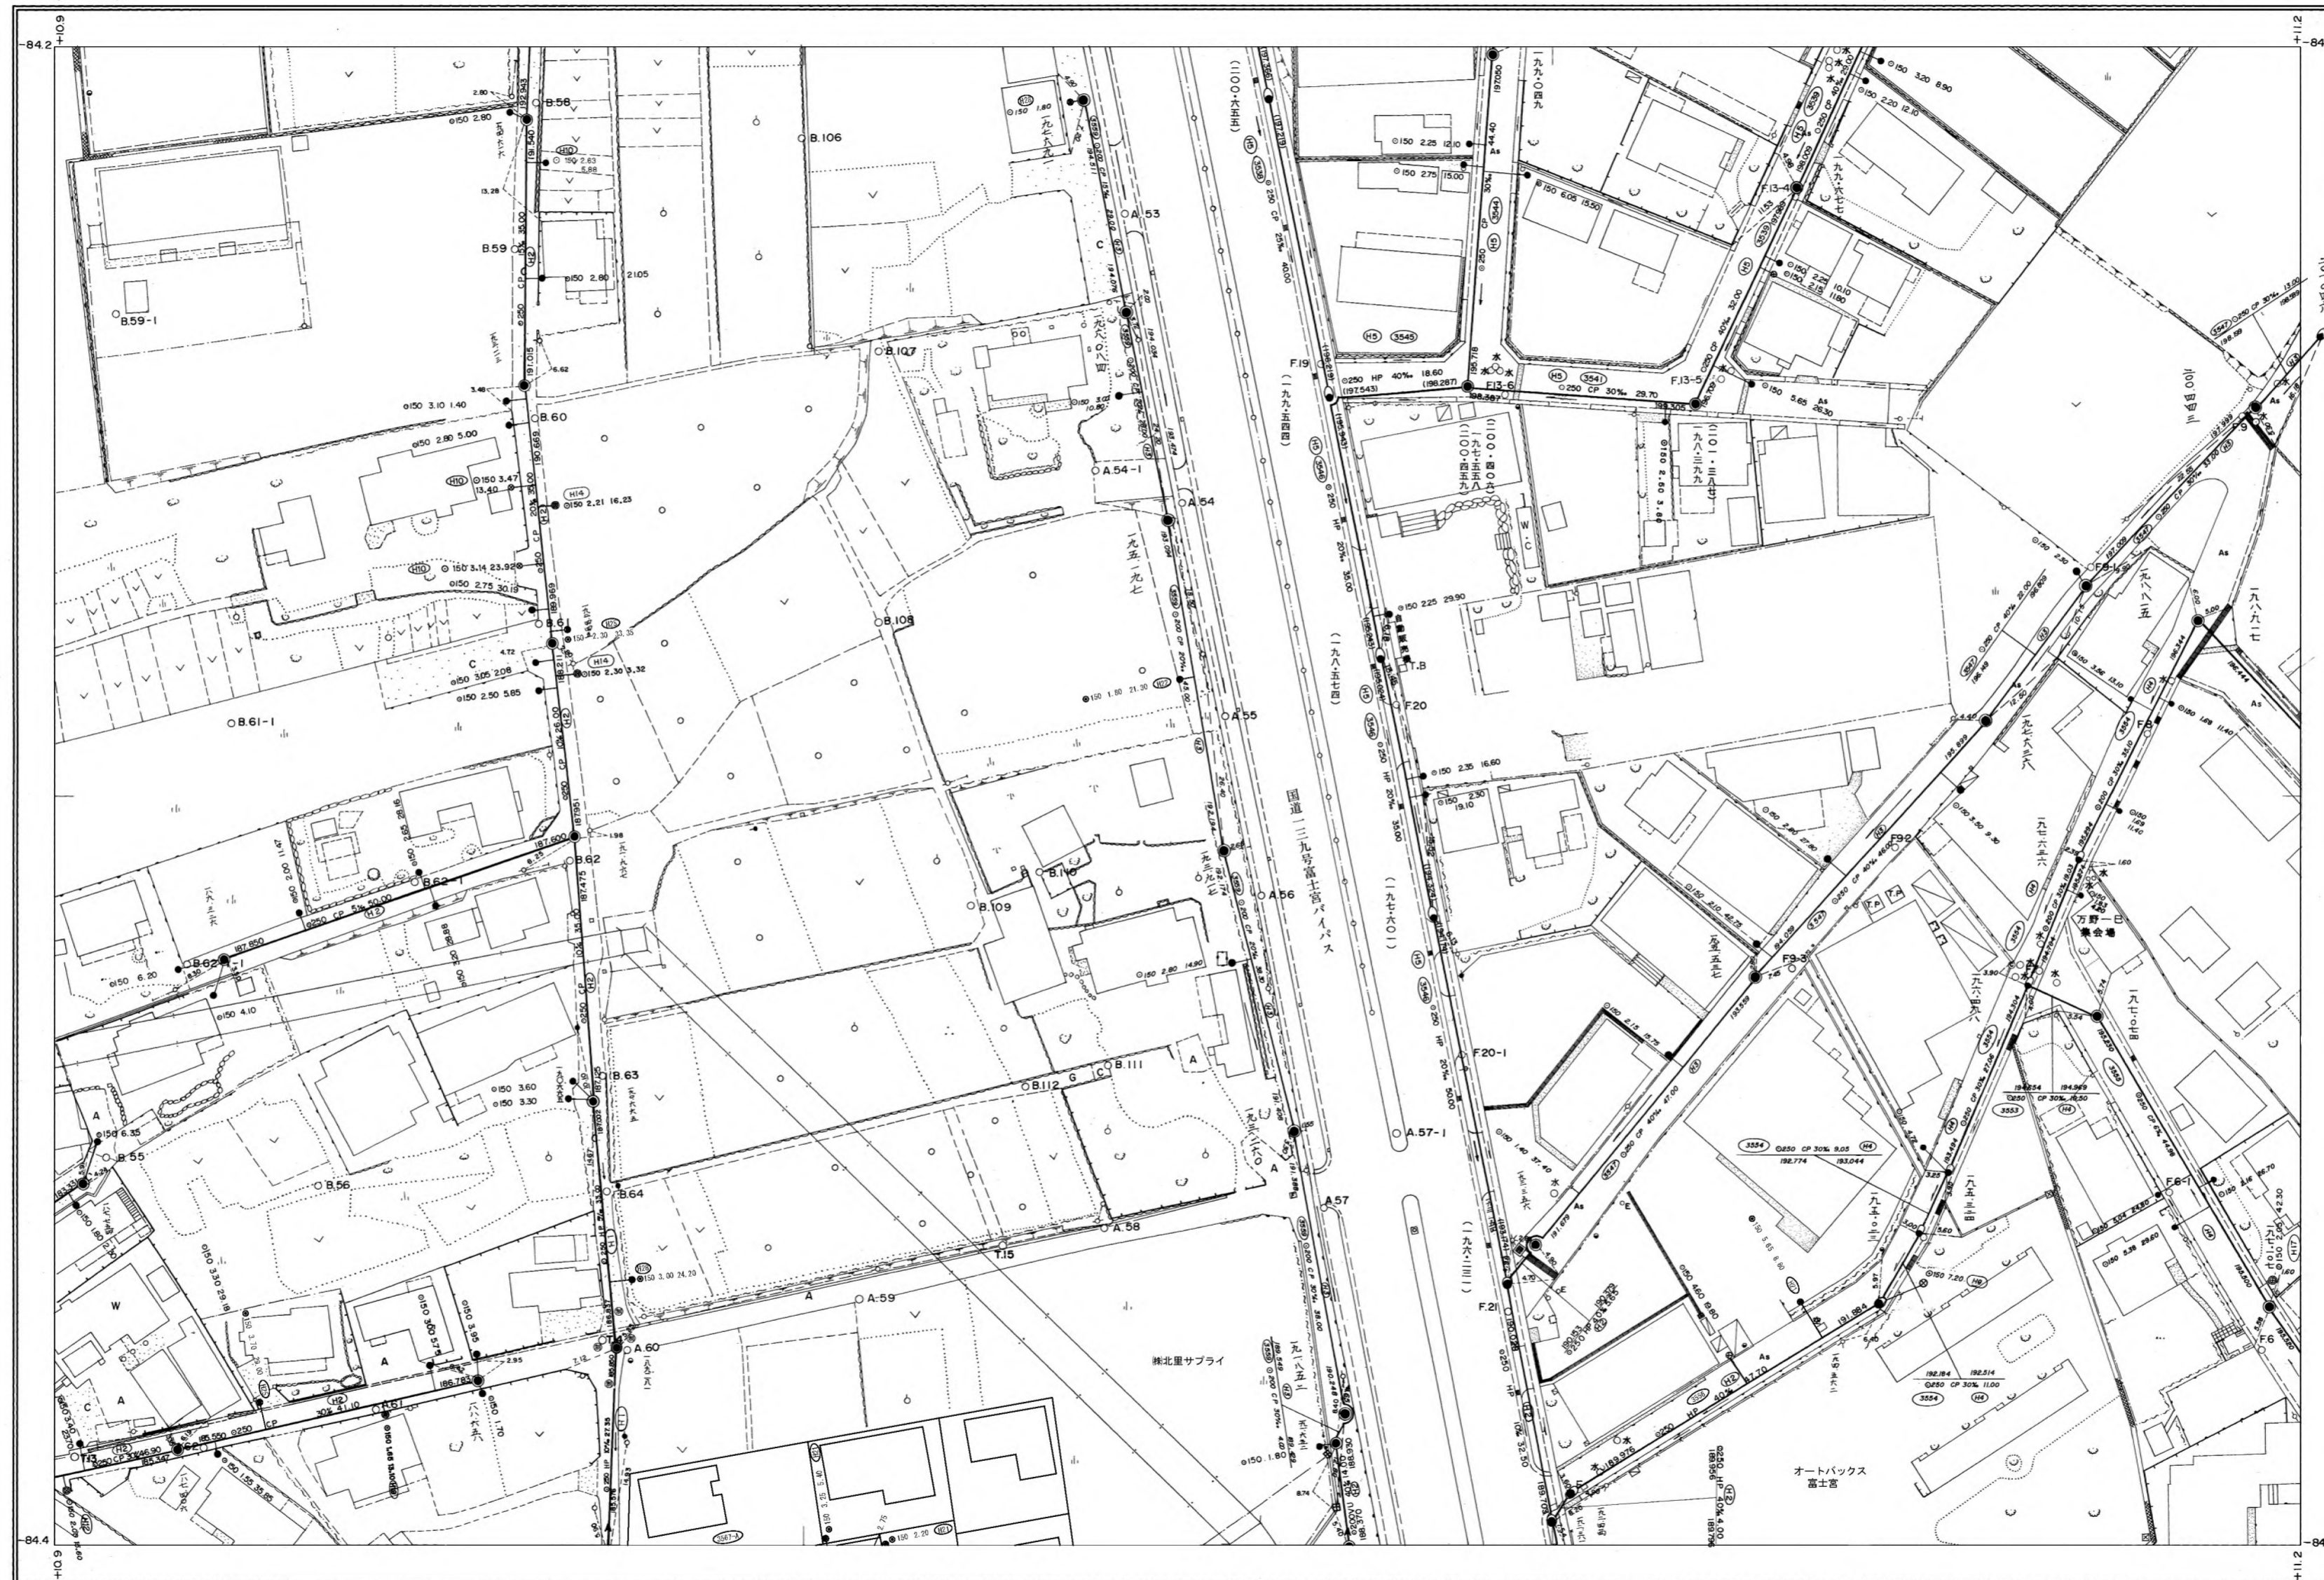

Q-6	Q-7	Q-8
P-6	P-7	P-8
O-6	O-7	O-8


行政区画

静岡県
富士宮市



富士宮市

1:500

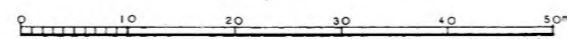

P-7