


富士宮市現況平面図（下水道台帳図）

L-2


1:500

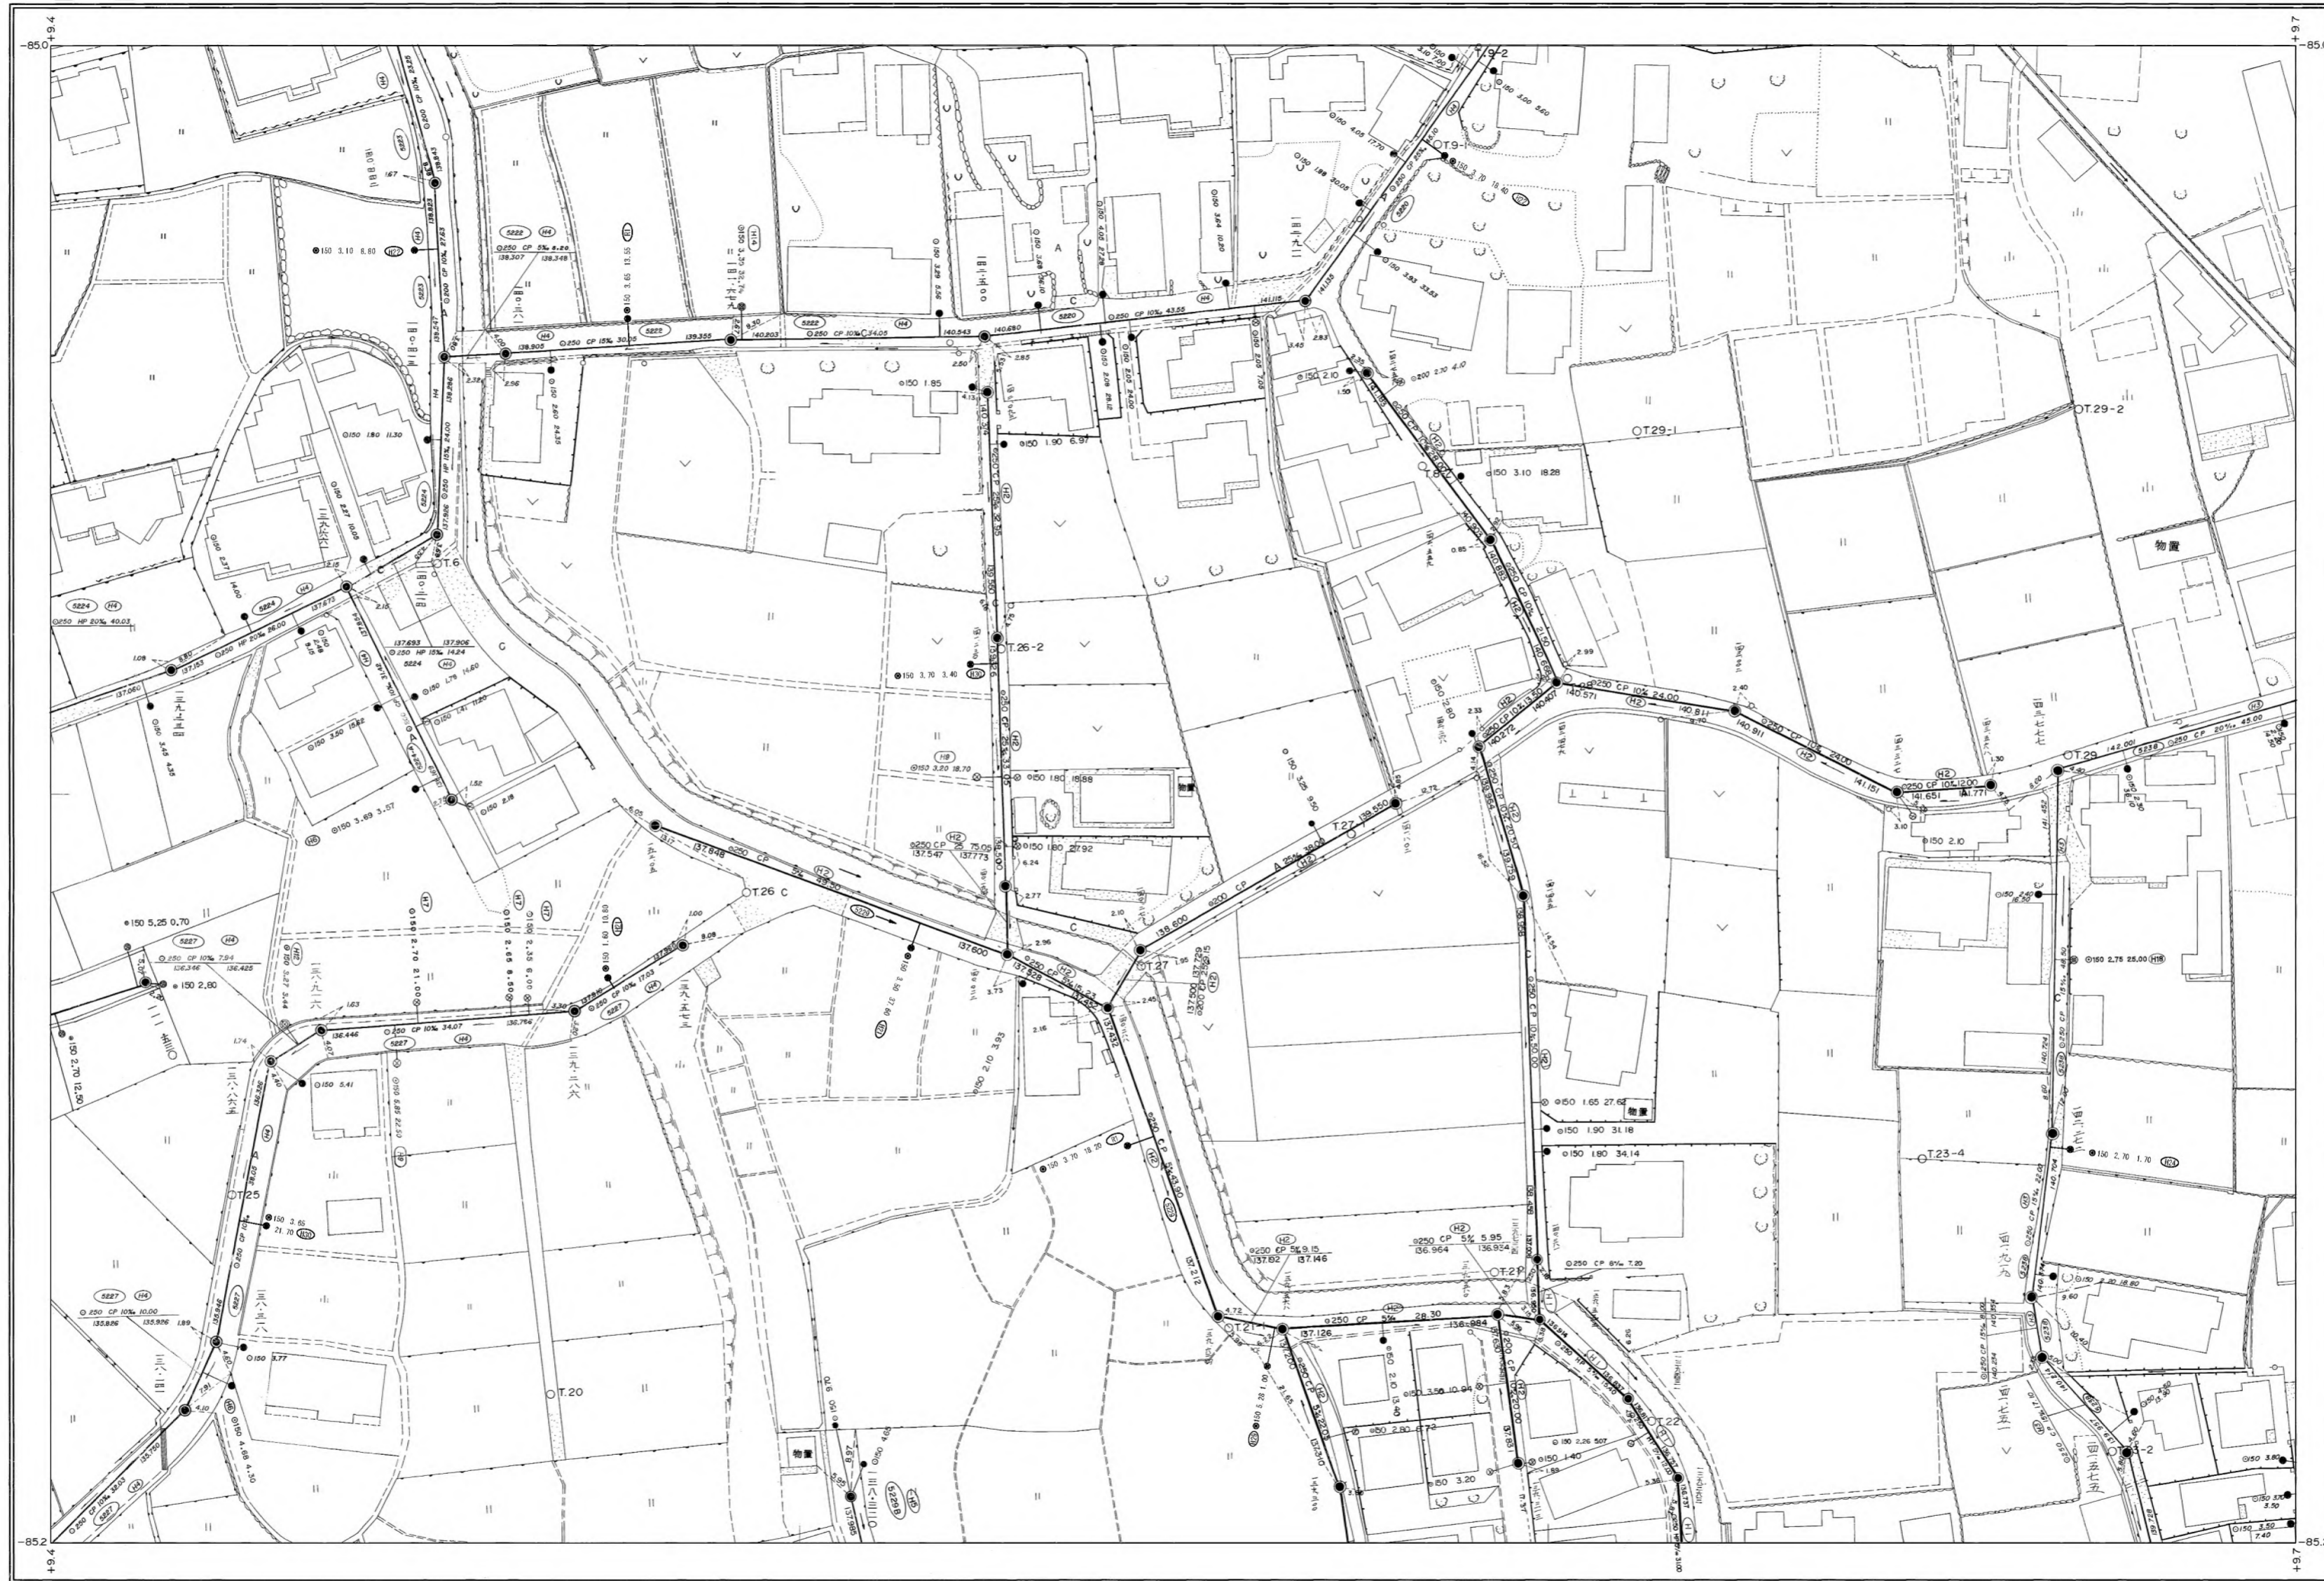

M-1	M-2	M-3
L-1	L-2	L-3
K-1	K-2	K-3


行政区画

静岡県
富士宮市

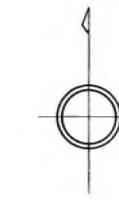

富士宮市

1:500

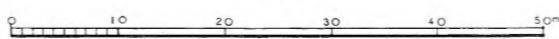

L-2