


富士宮市現況平面図（下水道台帳図）

U-5


1:500

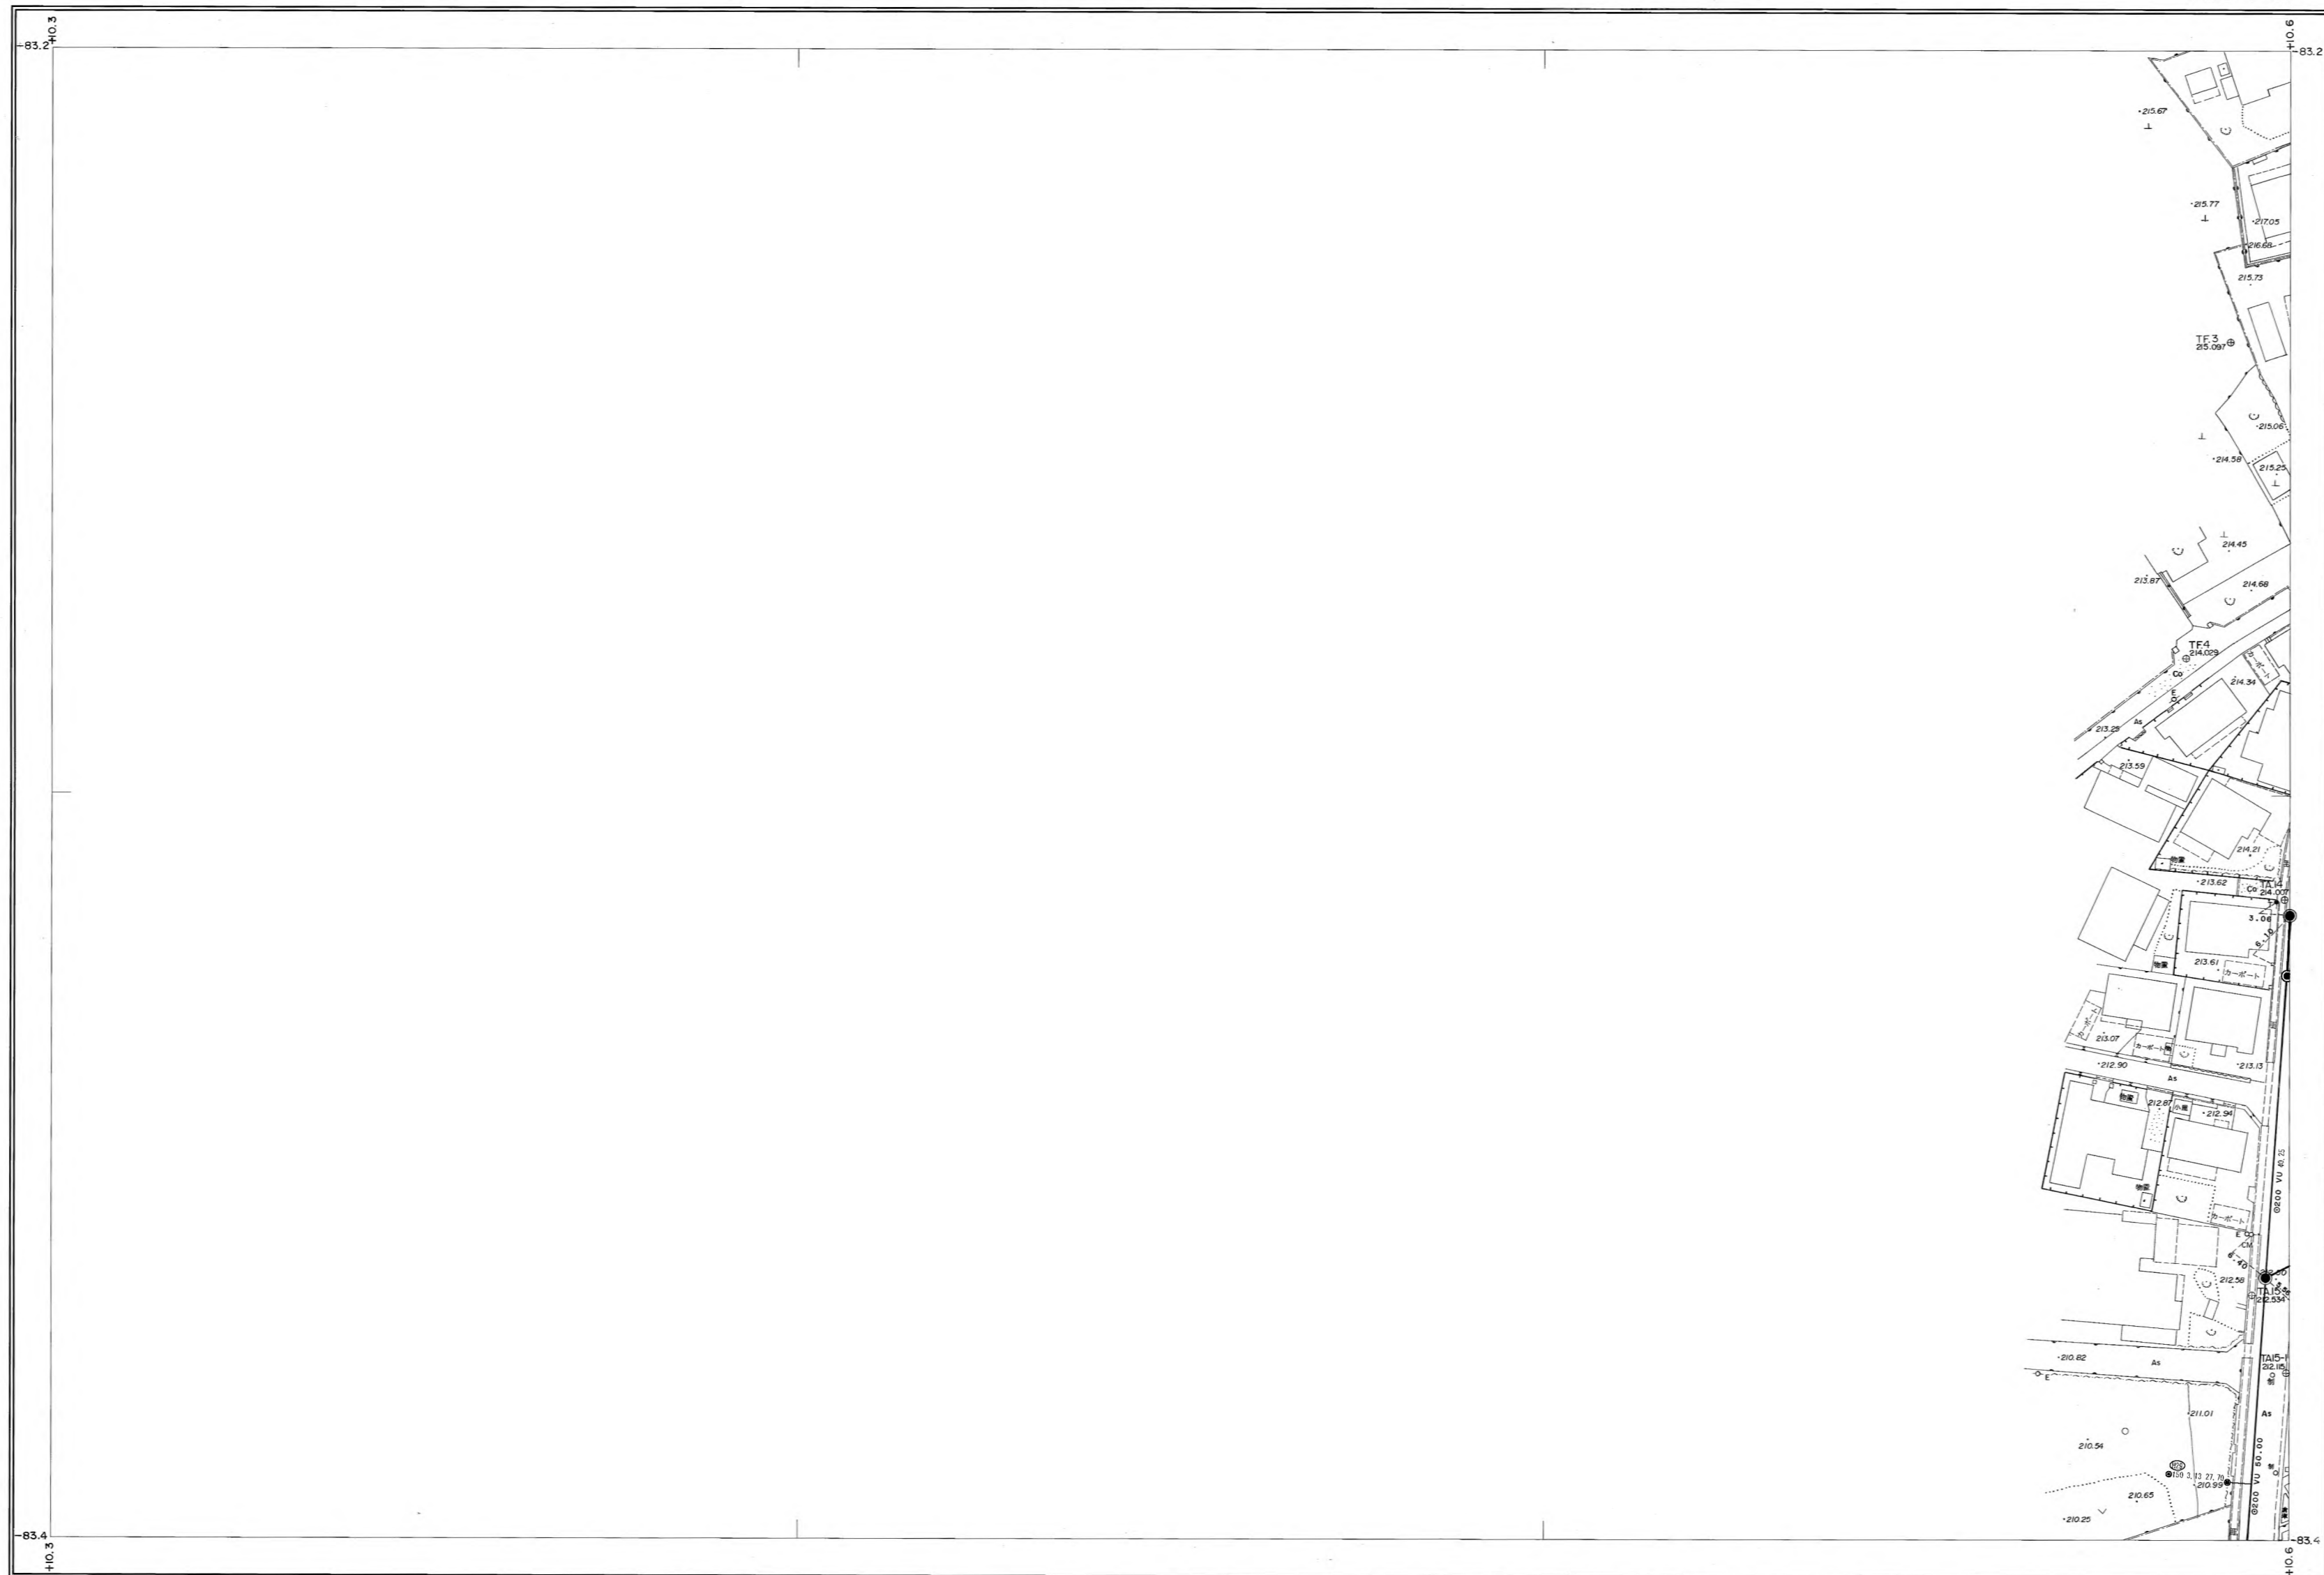

V-5	V-6
U-5	U-6
T-5	T-6

行政区画

静岡県
富士宮市

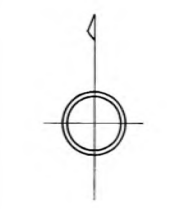

富士宮市



U-5