


# 富士宮市現況平面図（下水道台帳図）

M-3


1:500

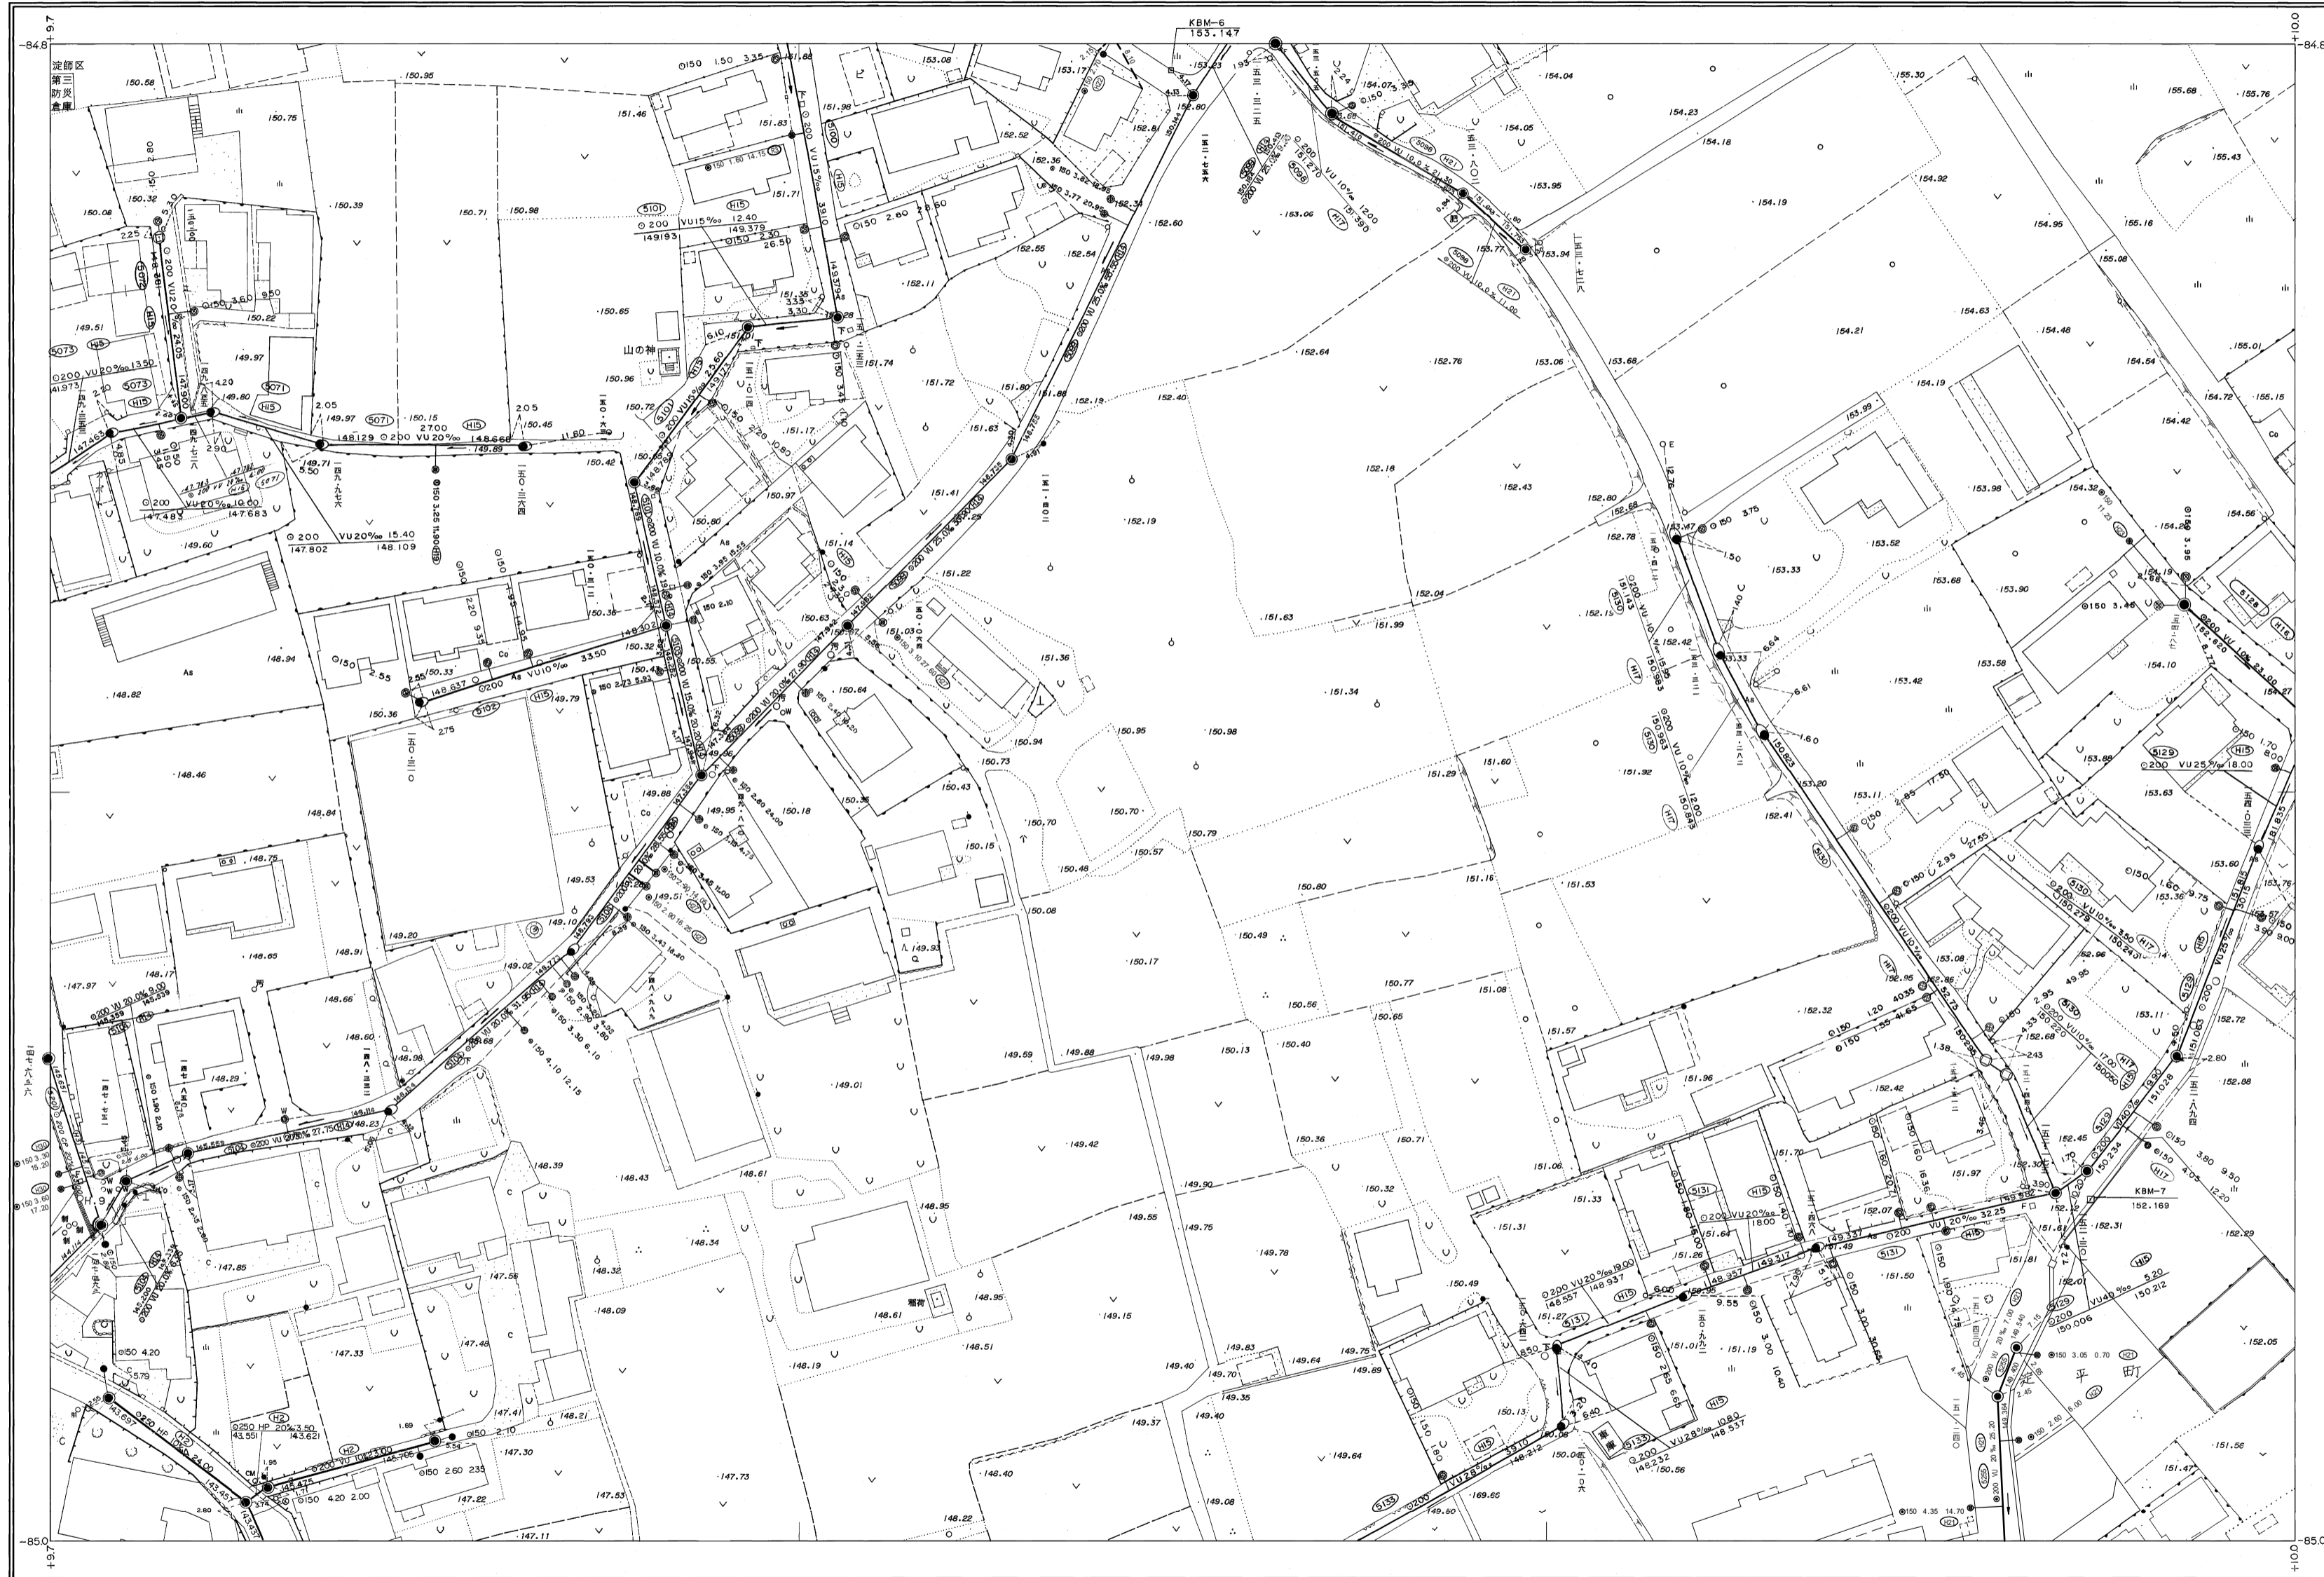

N-2	N-3	N-4
M-2	M-3	M-4
L-2	L-3	L-4

行政区画

静岡県  
富士宮市

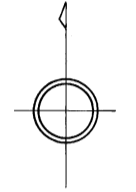

富士宮市

1:500



M-3