



富士宮市現況平面図（下水道台帳図）

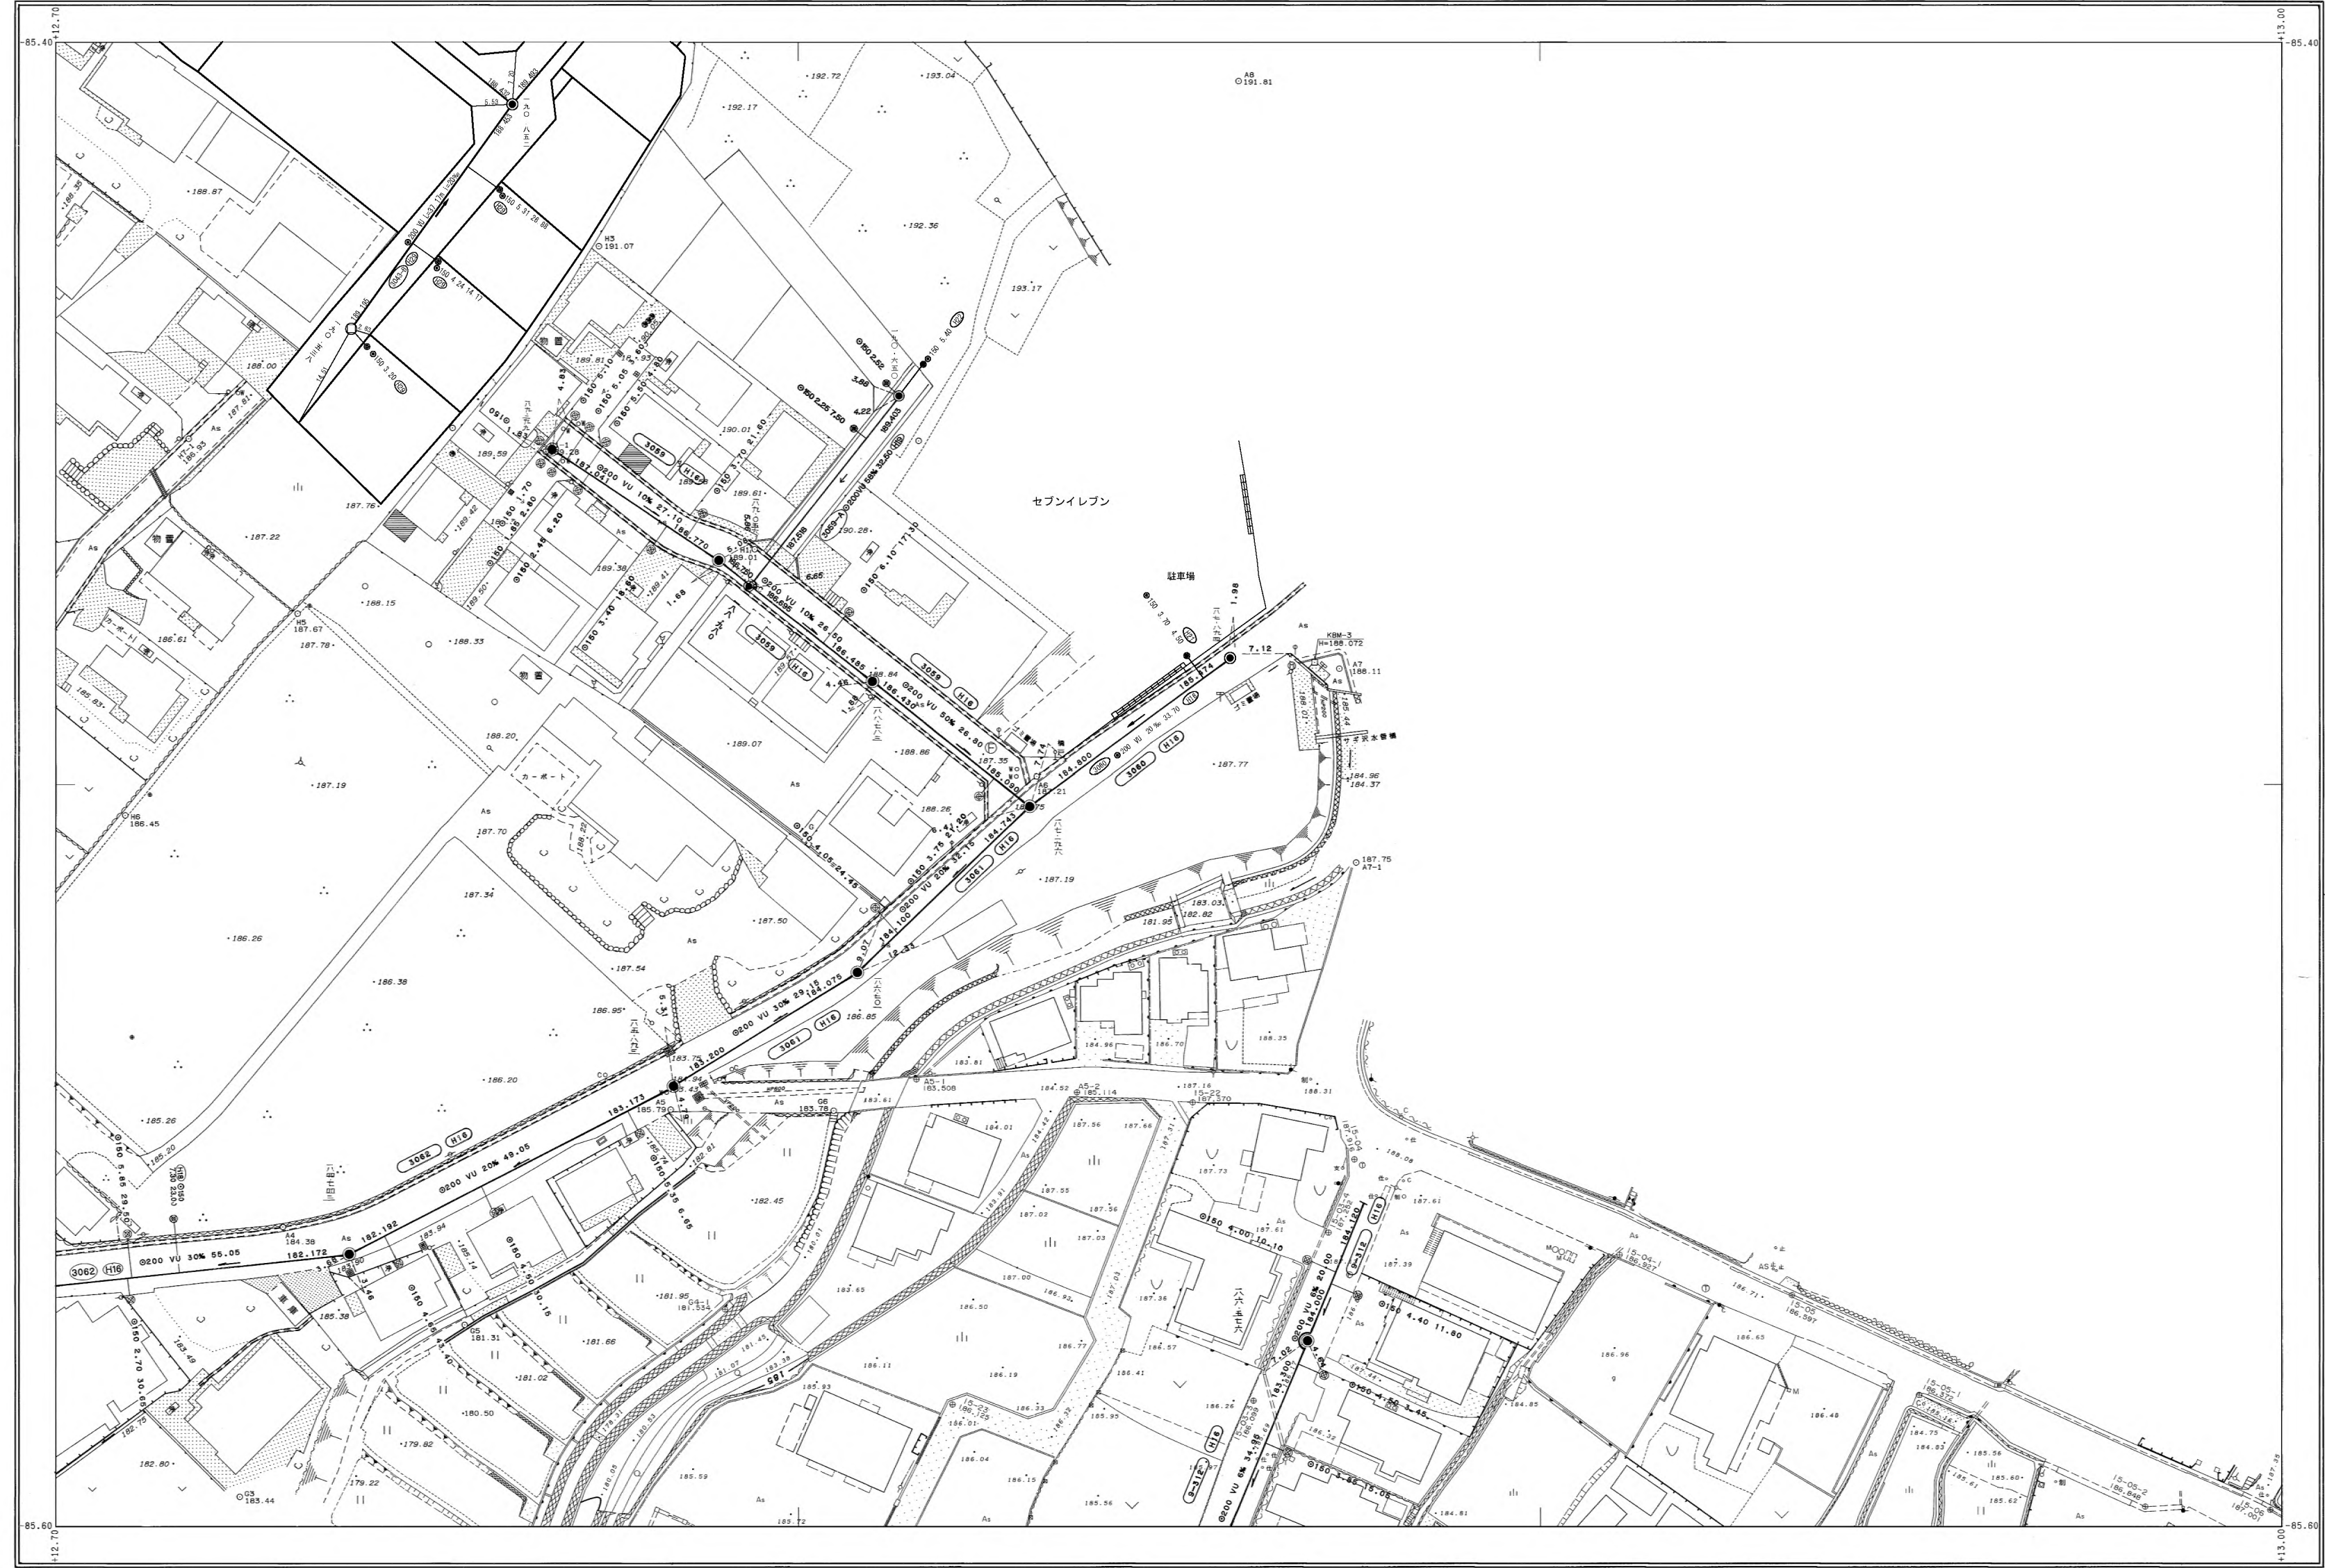

K-12	K-13	
J-12	J-13	J-14
I-12	I-13	I-14

行政区画

静岡県
富士宮市

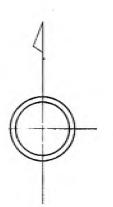

富士宮市

