


富士宮市現況平面図（下水道台帳図）


1:500

C-15

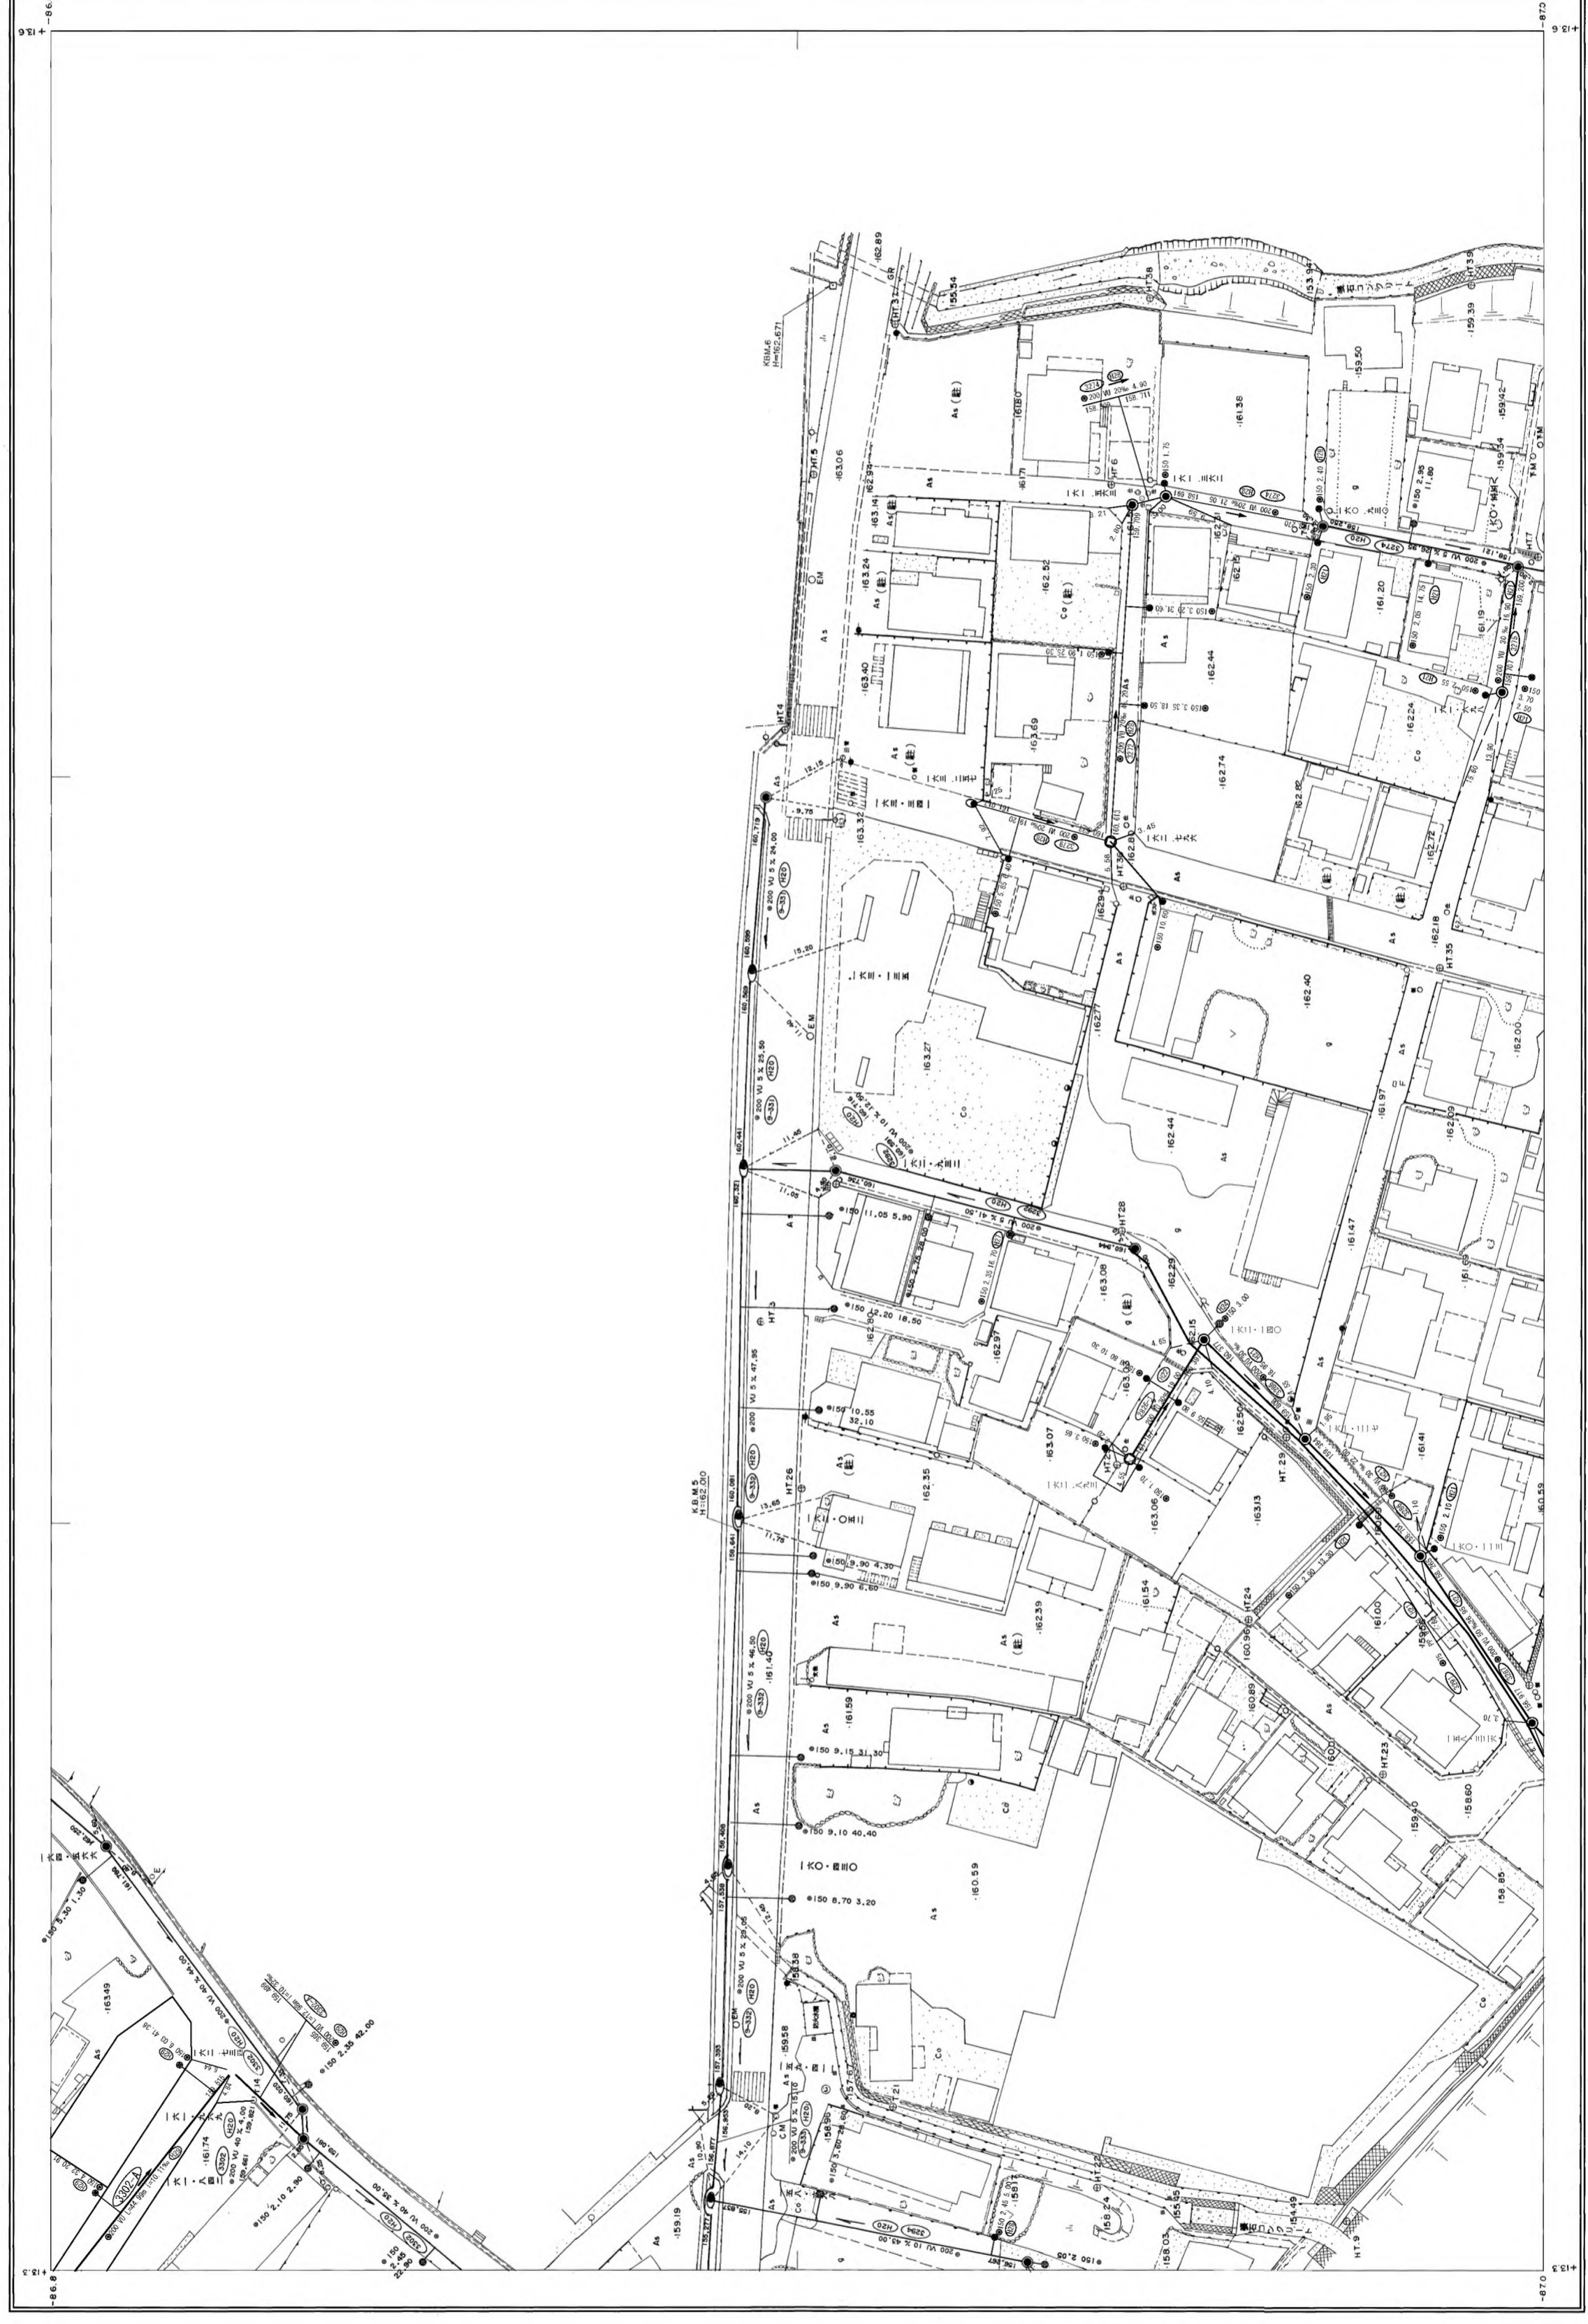

D-14	D-15
C-14	C-15
B-15	B-16

行政区画
静岡県
富士宮市

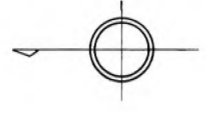

富士宮市 C-15

