


富士宮市現況平面図（下水道台帳図）

W-7


1:500

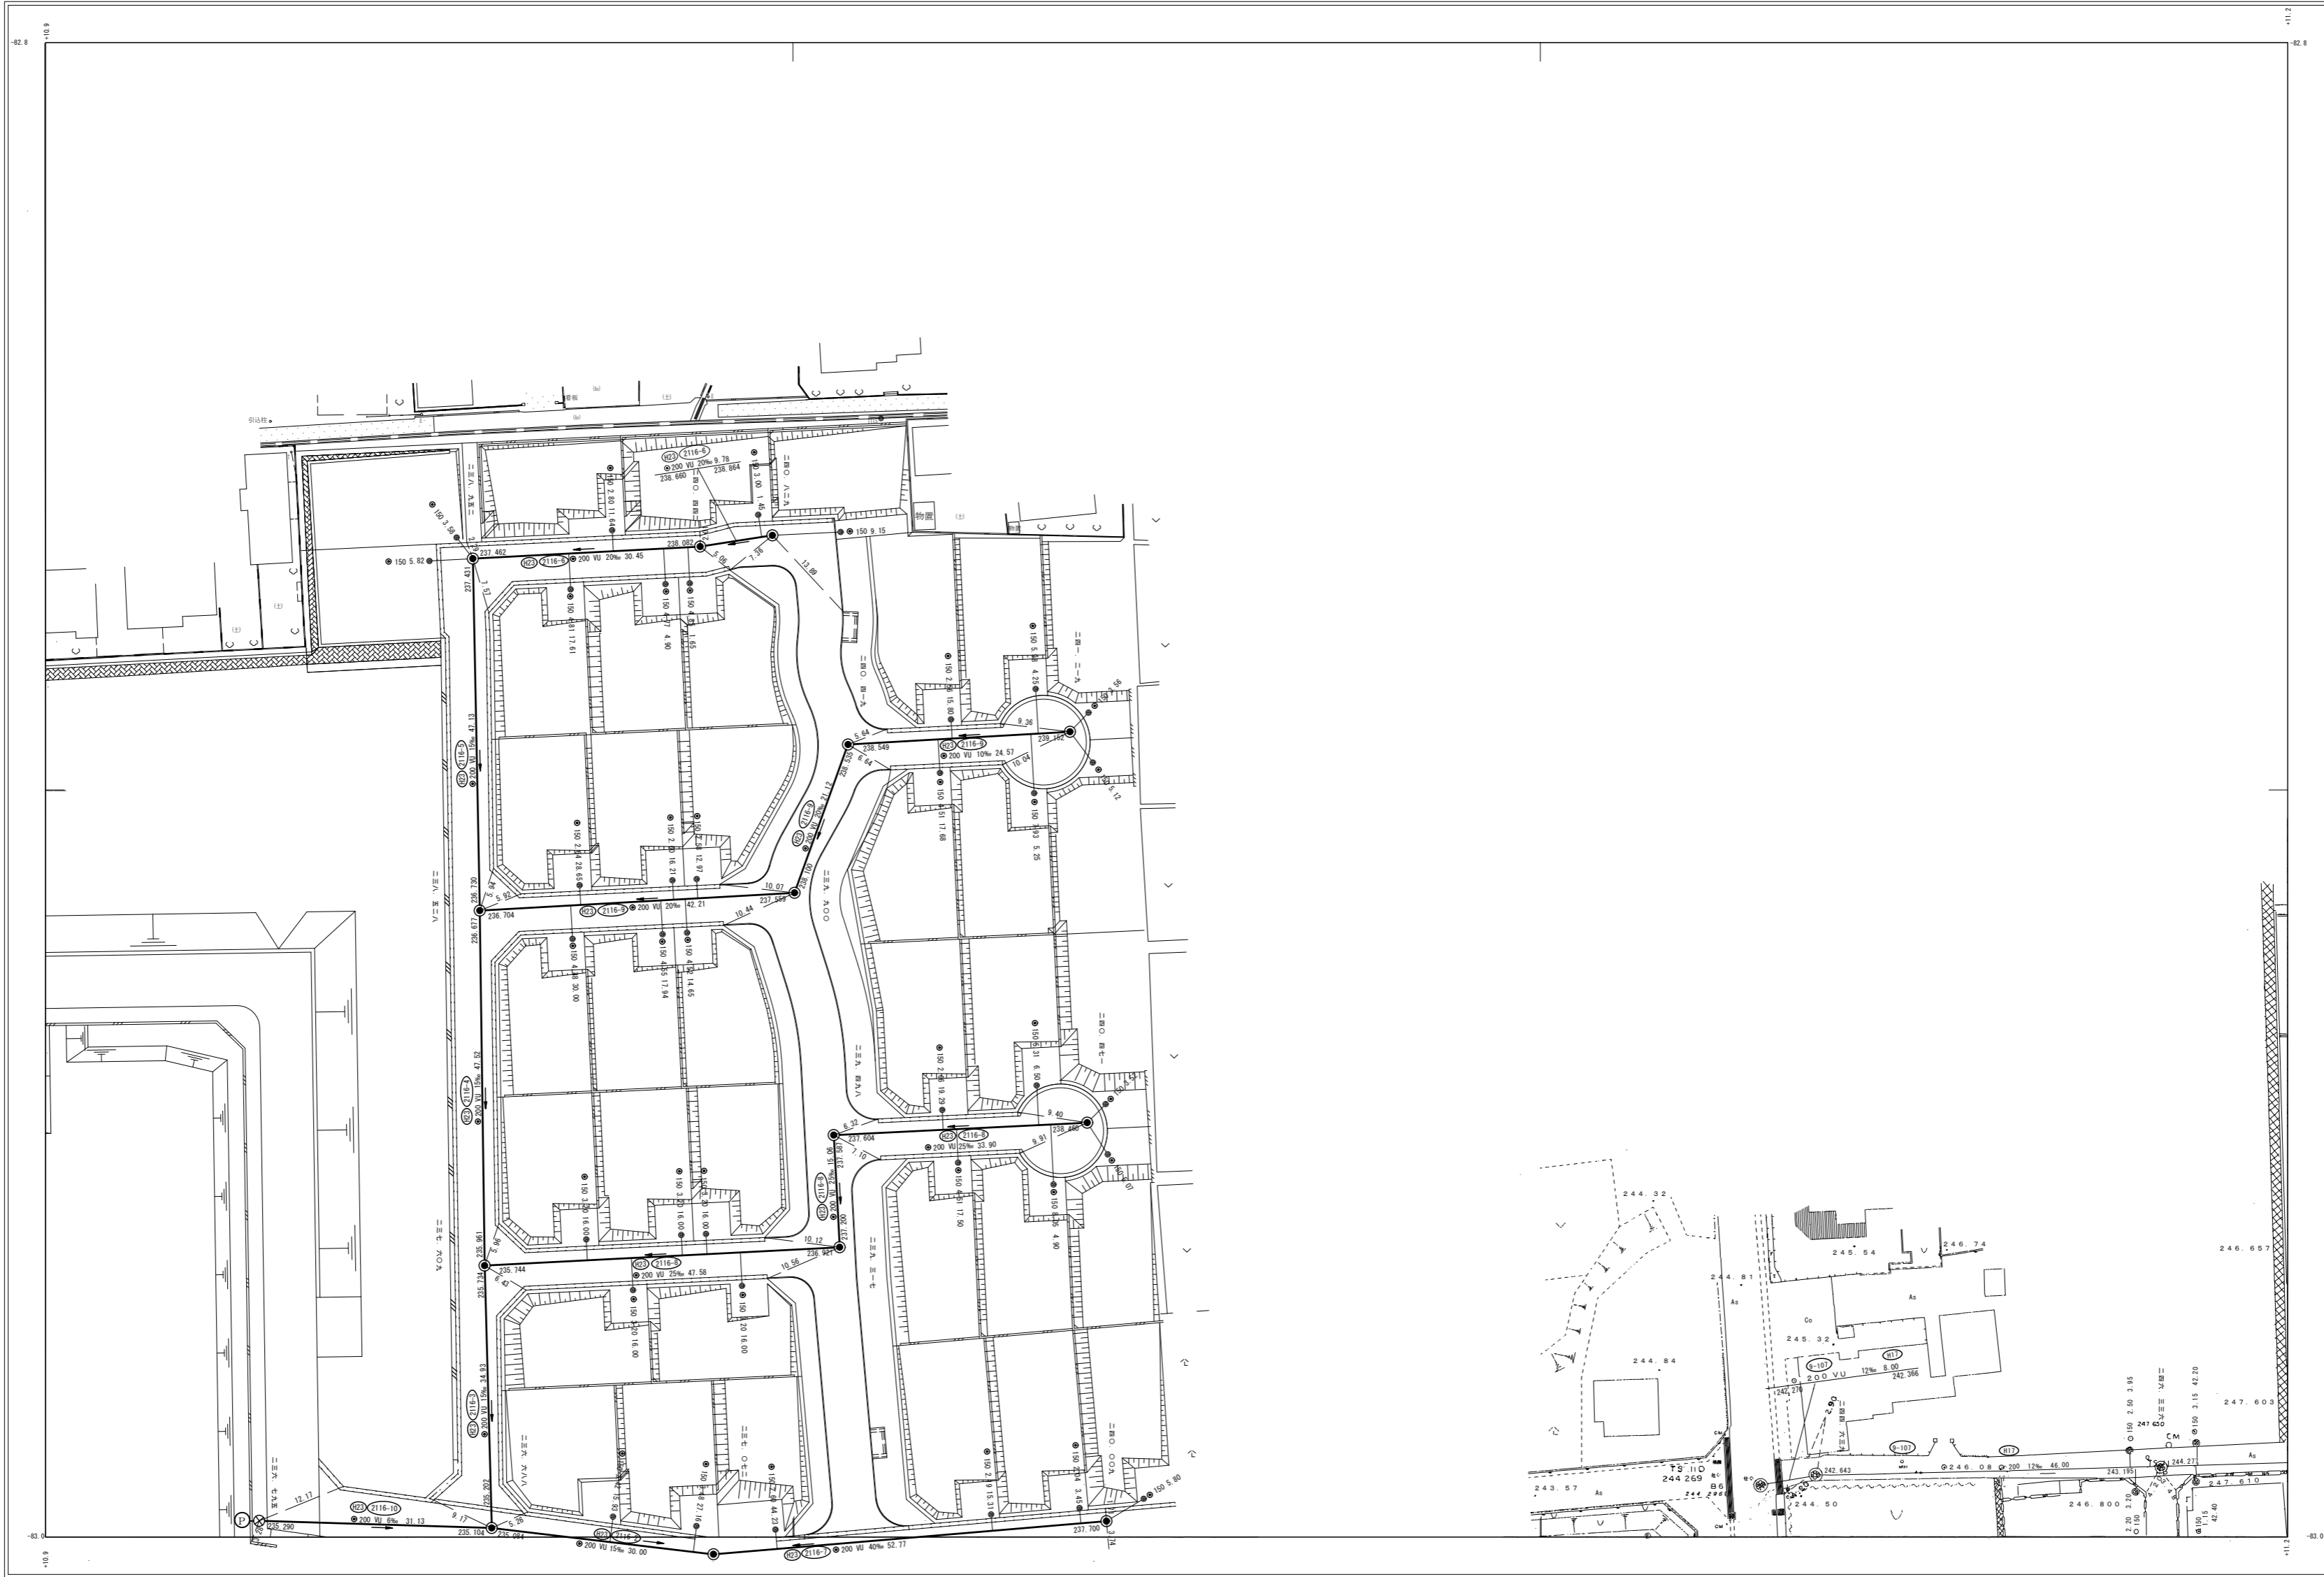

		X-8
	W-7	W-8
V-6	V-7	V-8

行政区画

静岡県
富士宮市

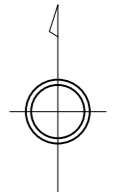

富士宮市

W-7

1:500

