


# 富士宮市現況平面図（下水道台帳図）

Q-8


1:500

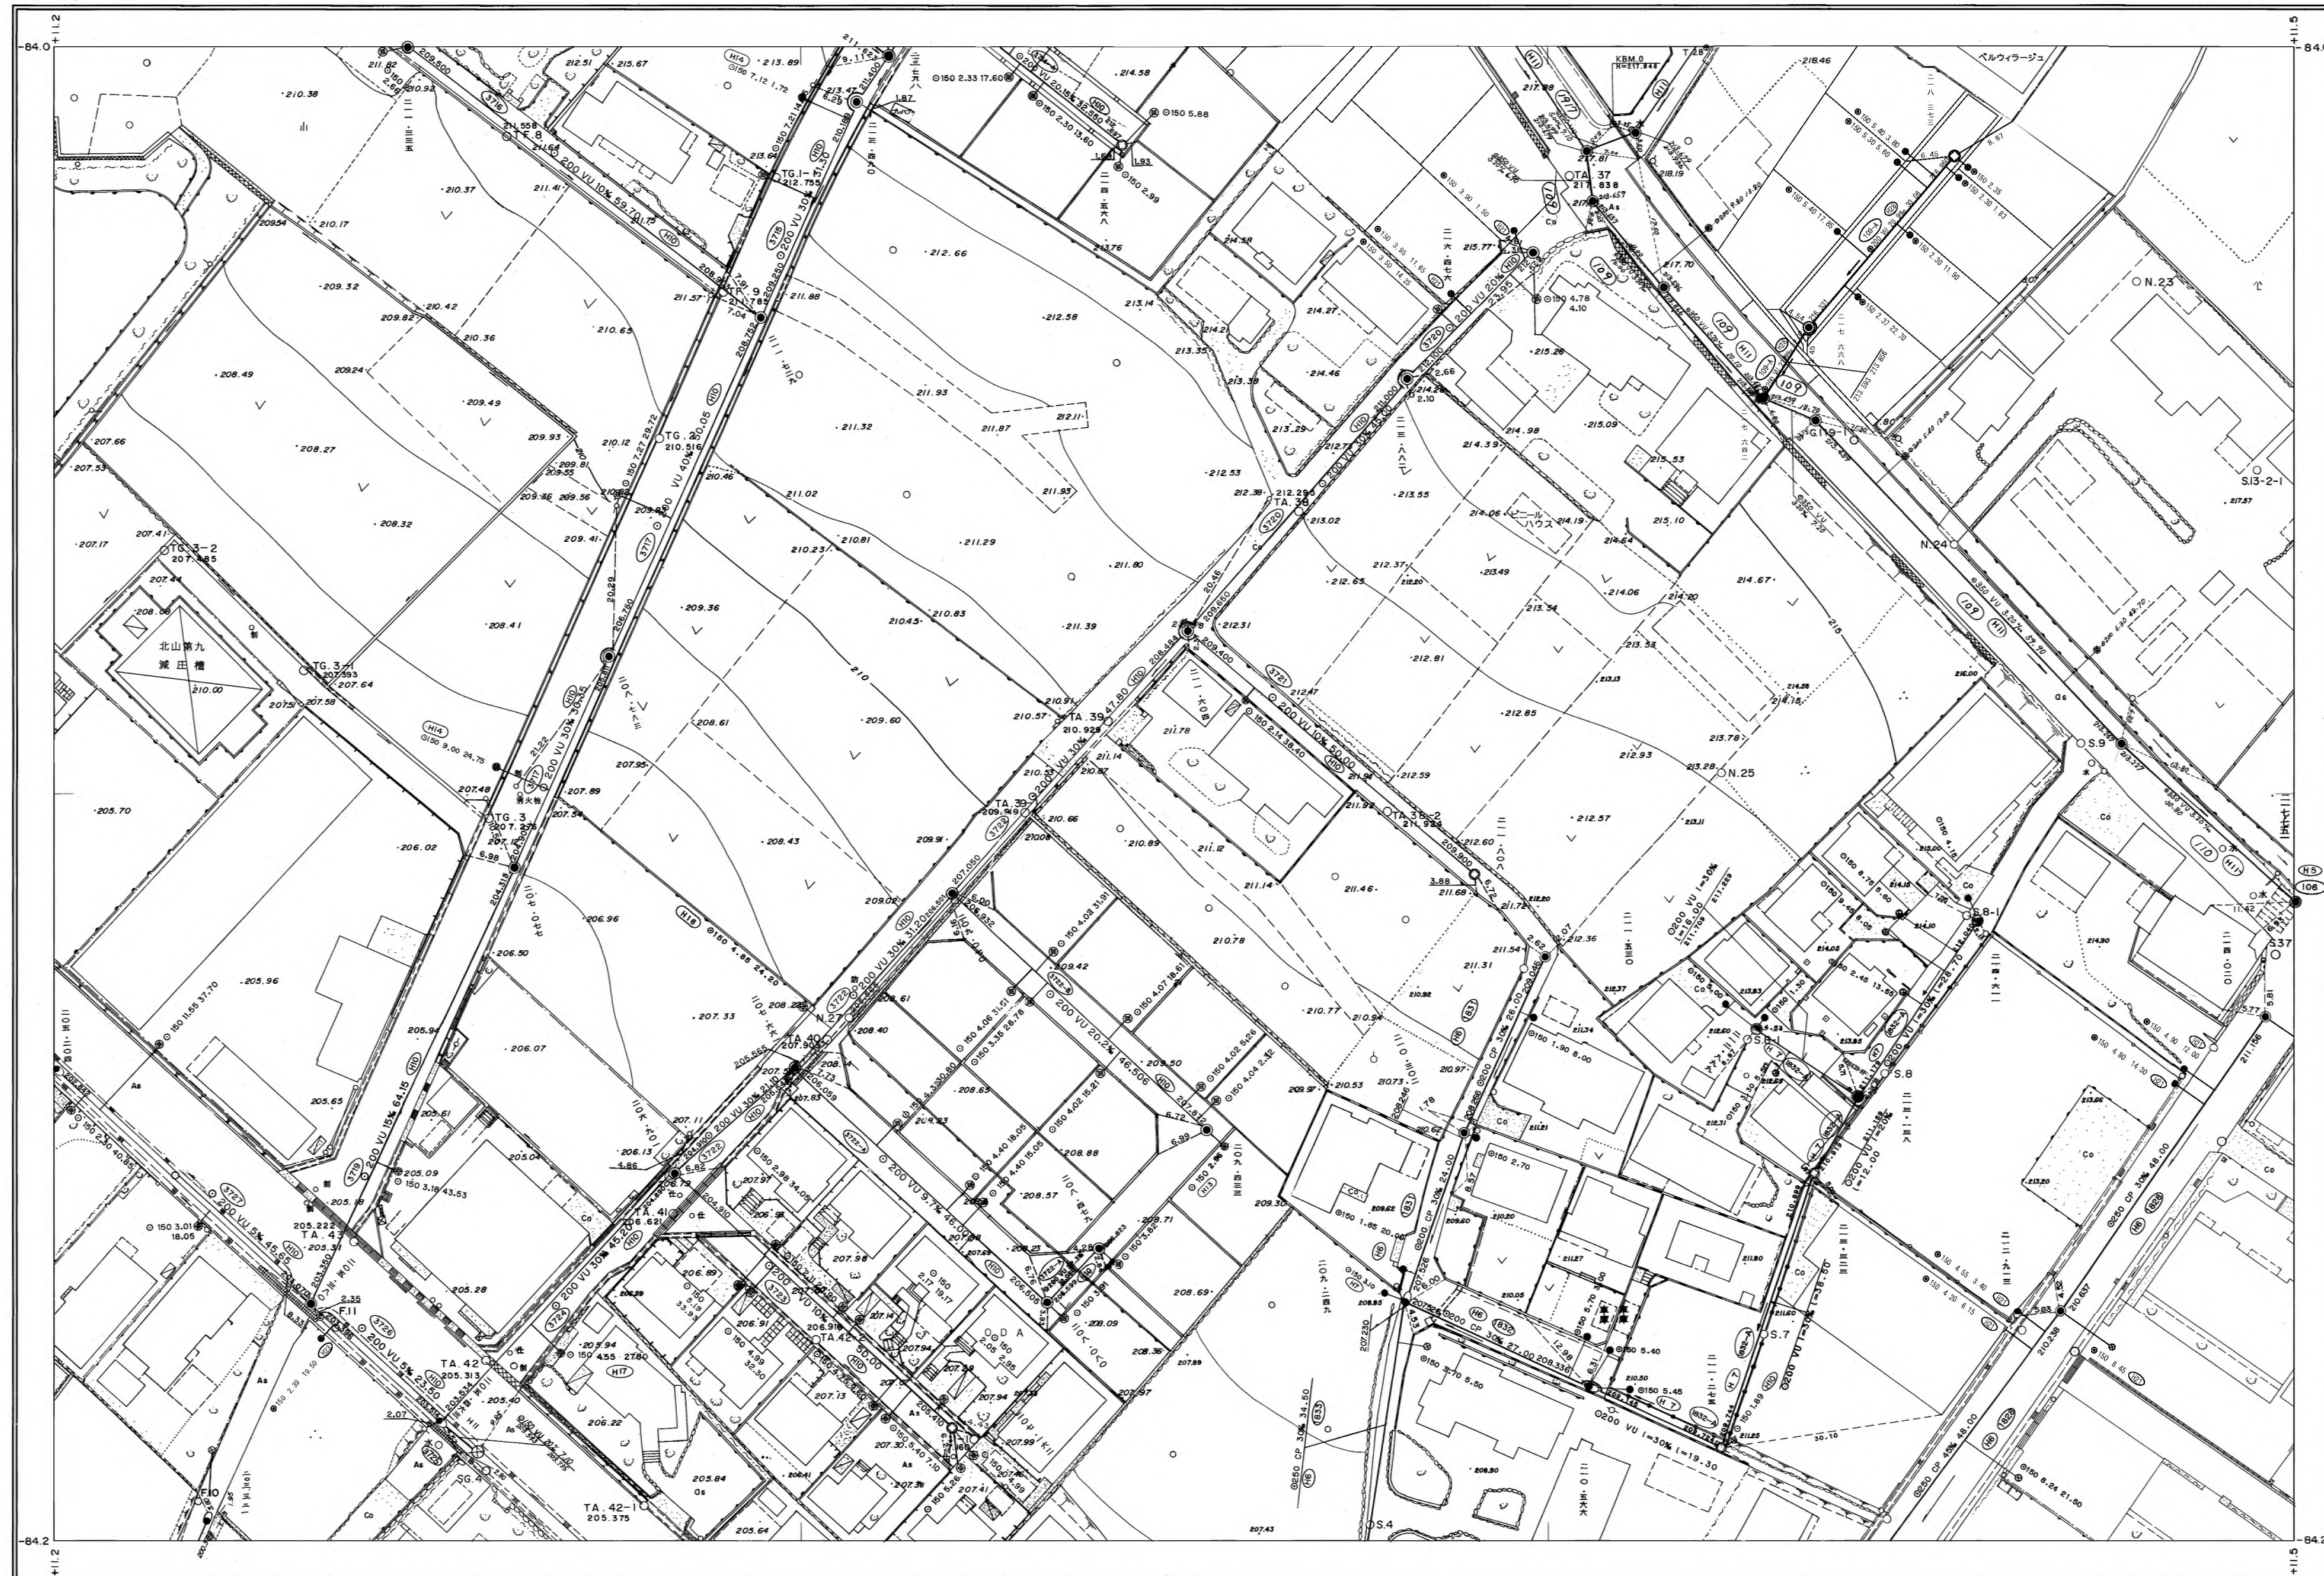

R-7	R-8	R-9
Q-7	Q-8	Q-9
P-7	P-8	P-9

行政区画

静岡県  
富士宮市

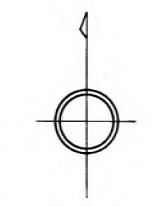

富士宮市

1:500



Q-8