P-4

富士宮市現況平面図（下水道台帳図）

1:500

	Q-4	Q-5
P-3	P-4	P-5
O-3	O-4	O-5

行政区画

静岡県
富士宮市

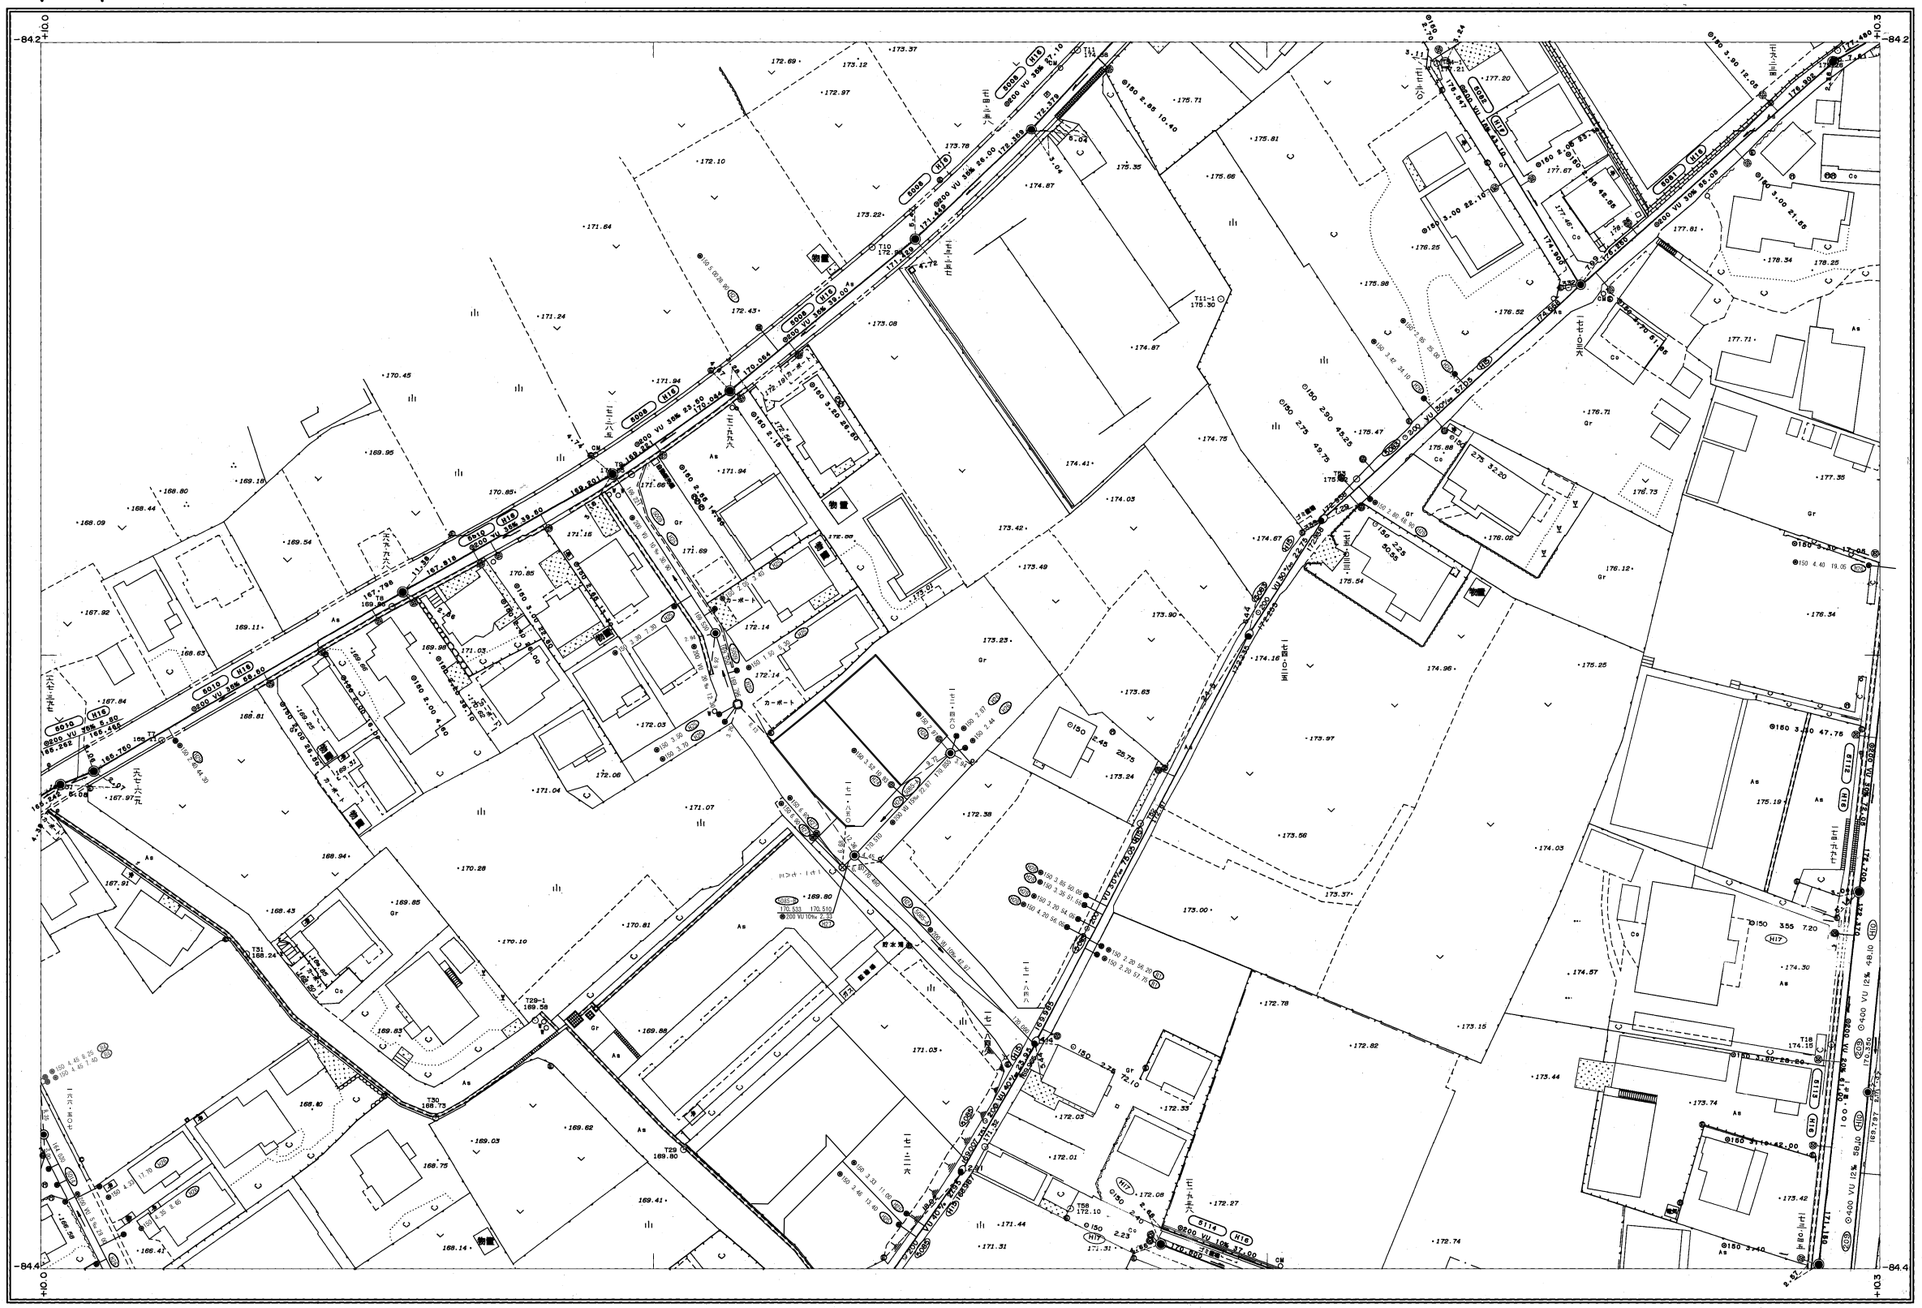

1:500

0 10 20 30 40 50m

富士宮市

P-4