


富士宮市現況平面図（下水道台帳図）

0-1


1:500

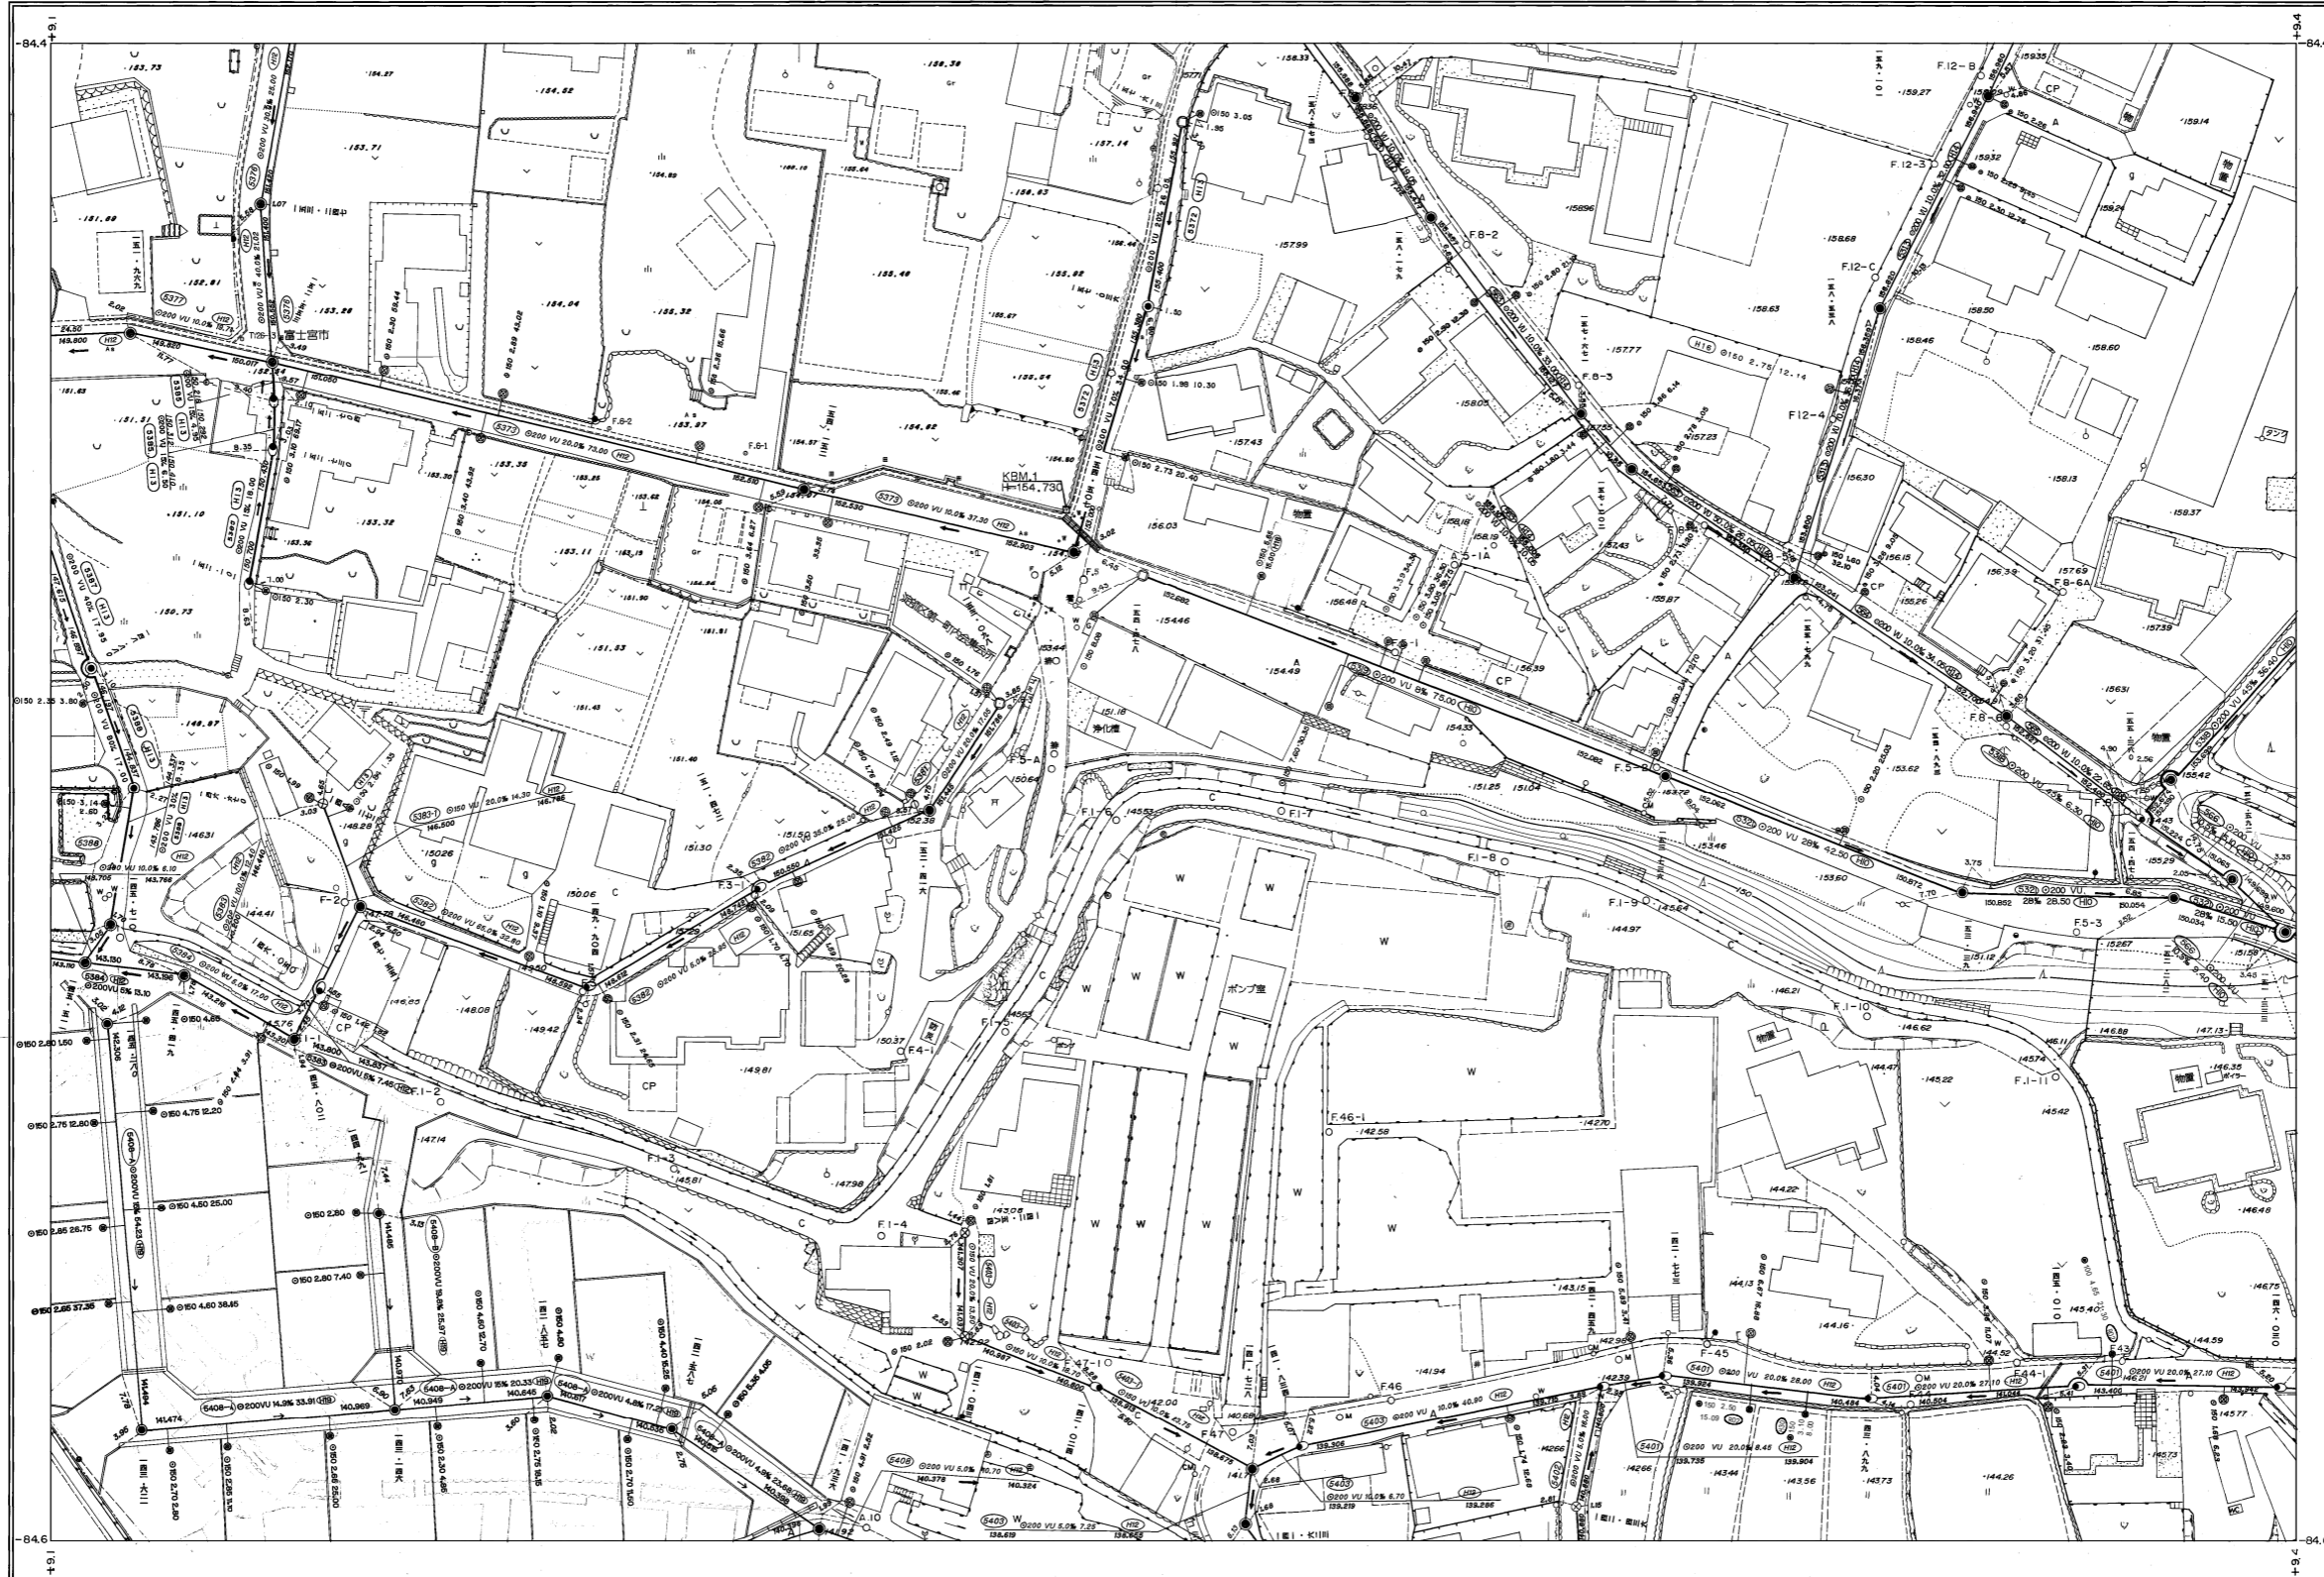

P-O	P-I	P-2
O-O	O-I	O-2
N-O	N-I	N-2

行政区画

静岡県
富士宮市

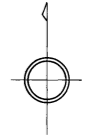

富士宮市

0-1

