C'－3

富士宮市現況平面図（下水道台帳図）

1:500

B'－2	B'－3	B'－4
C'－2	C'－3	C'－4
D'－2	D'－3	D'－4

行政区画

静岡県
富士宮市

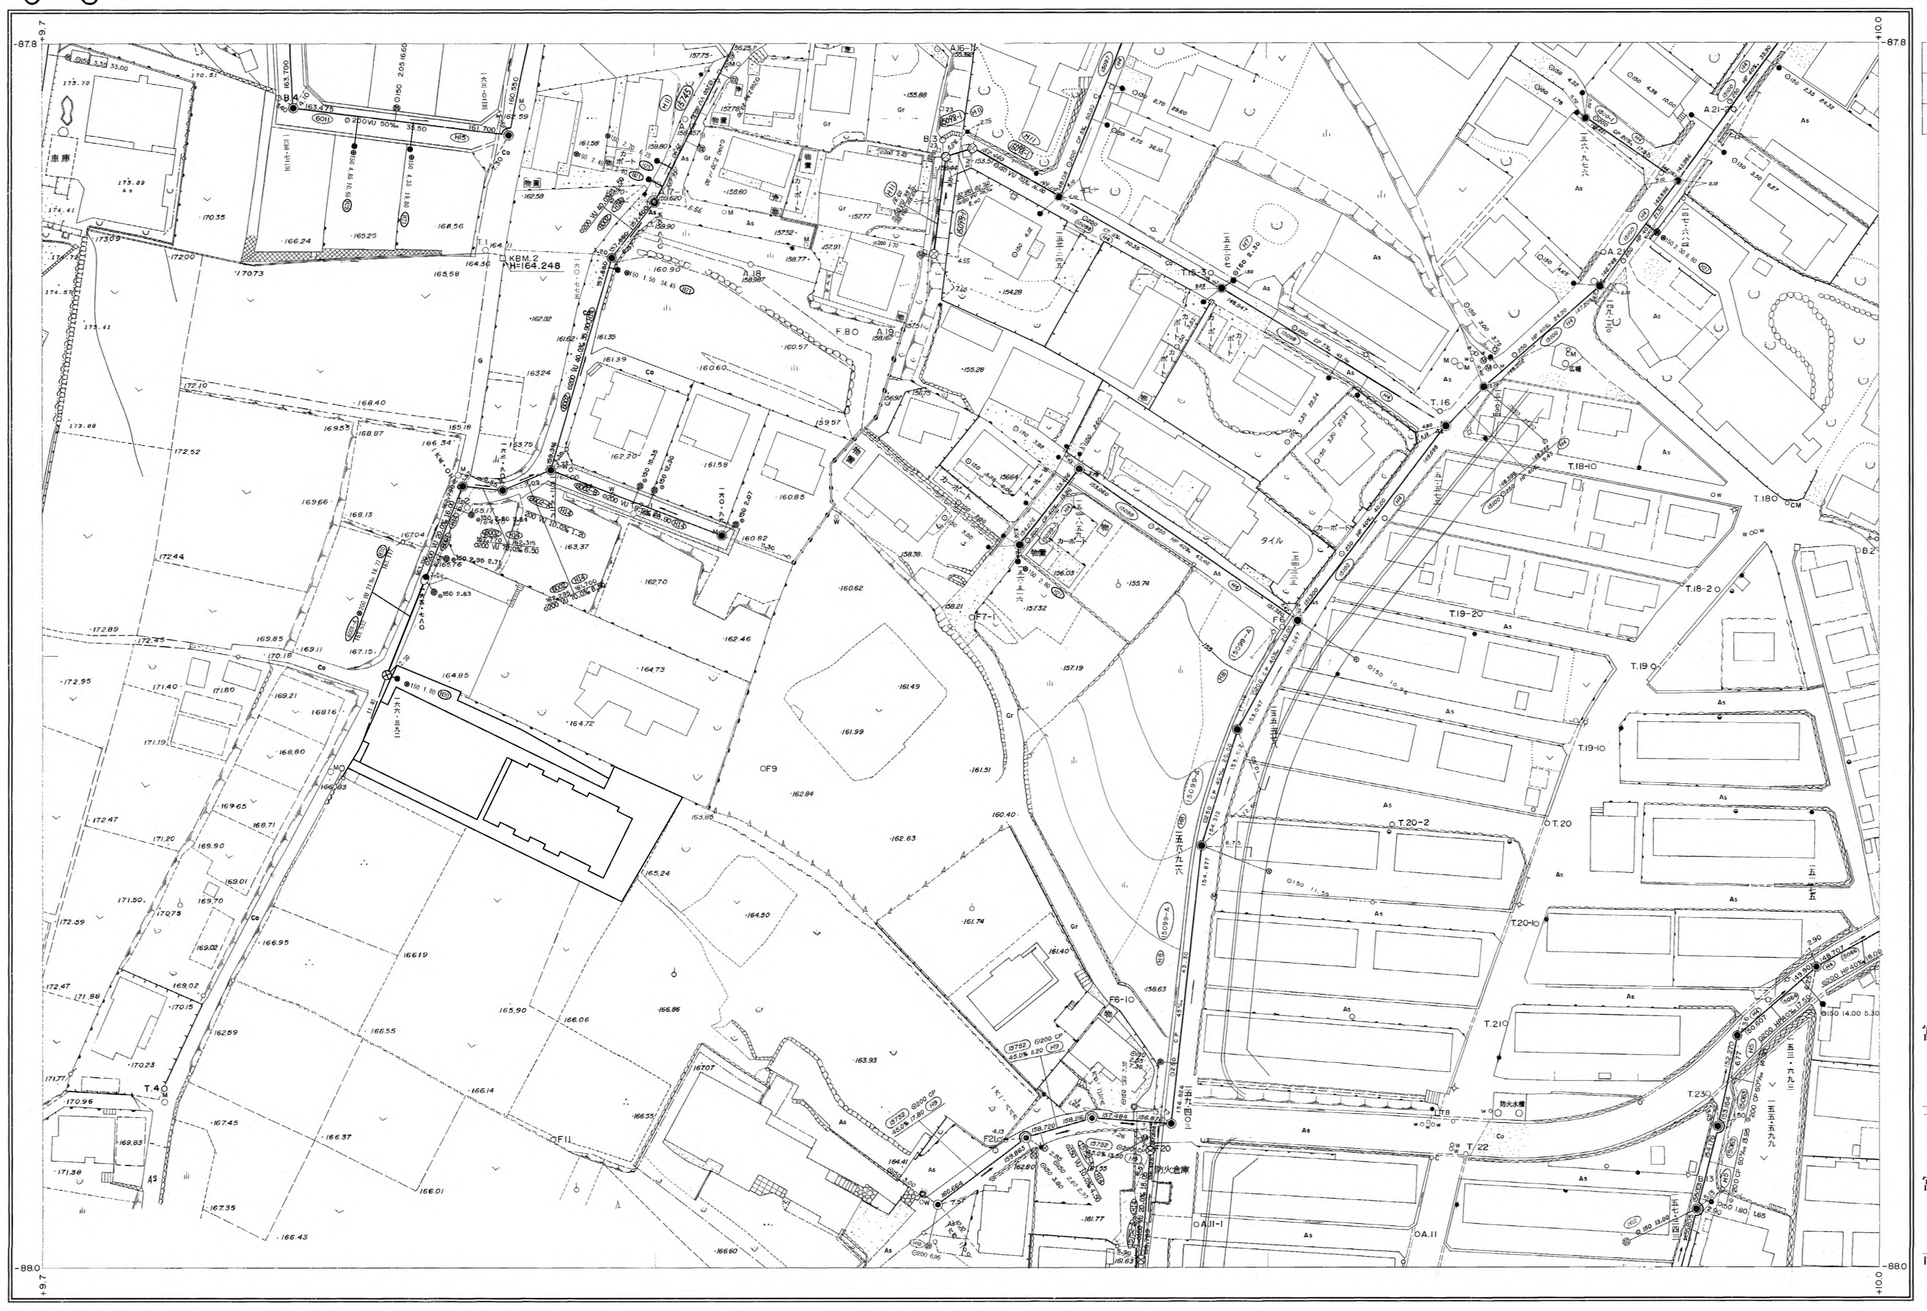

1:500

C'－3