R－6

富士宮市現況平面図（下水道台帳図）

1：500

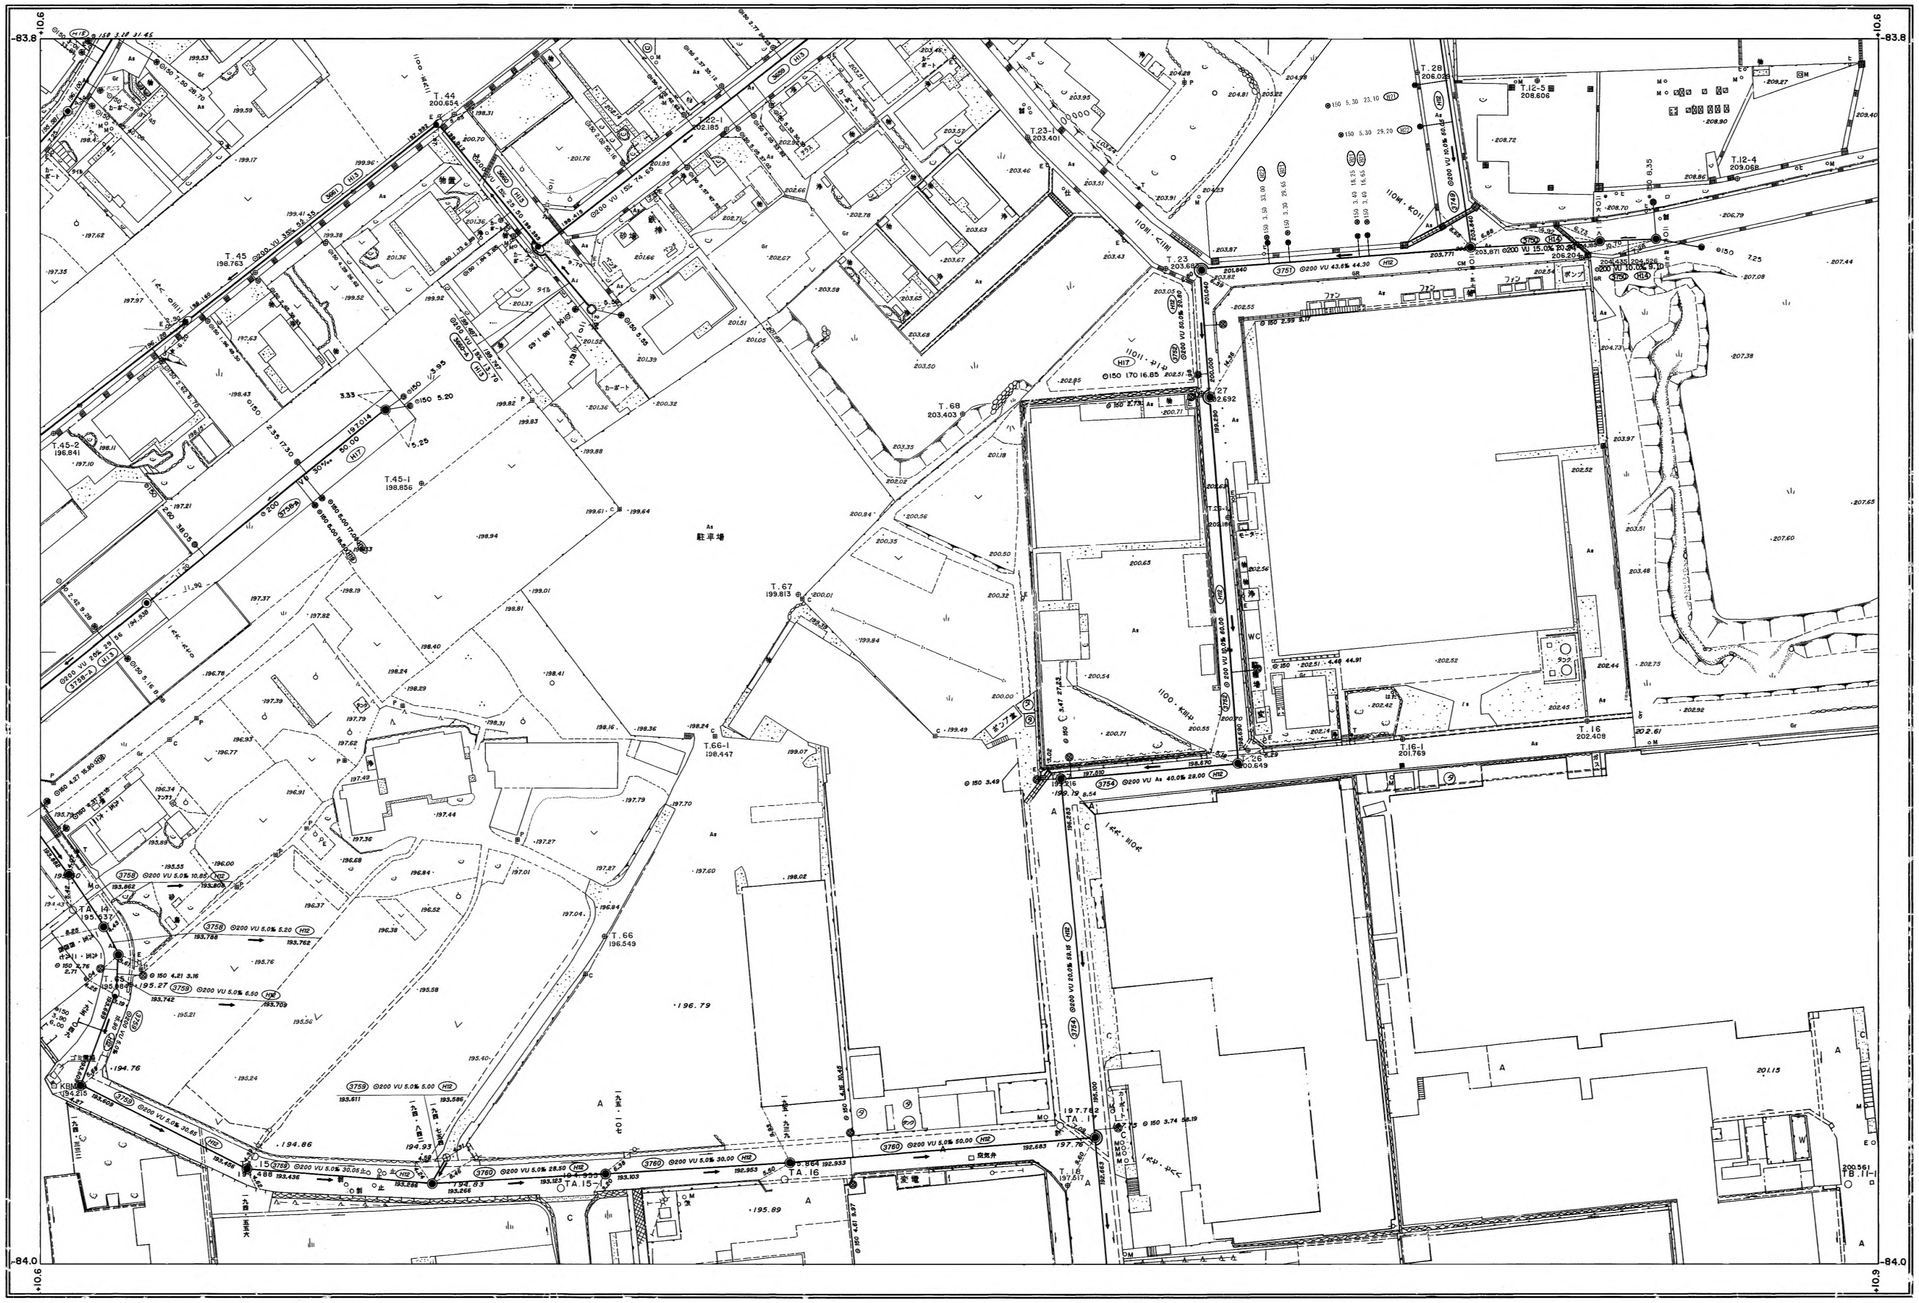

S－5	S－6	S－7
R－5	R－6	R－7
Q－5	Q－6	Q－7

行政区画

静岡県
富士宮市

N

富士宮市

1：500

0 10 20 30 40 50m

R－6