富士宮市現況平面図（下水道台帳図）

1:500

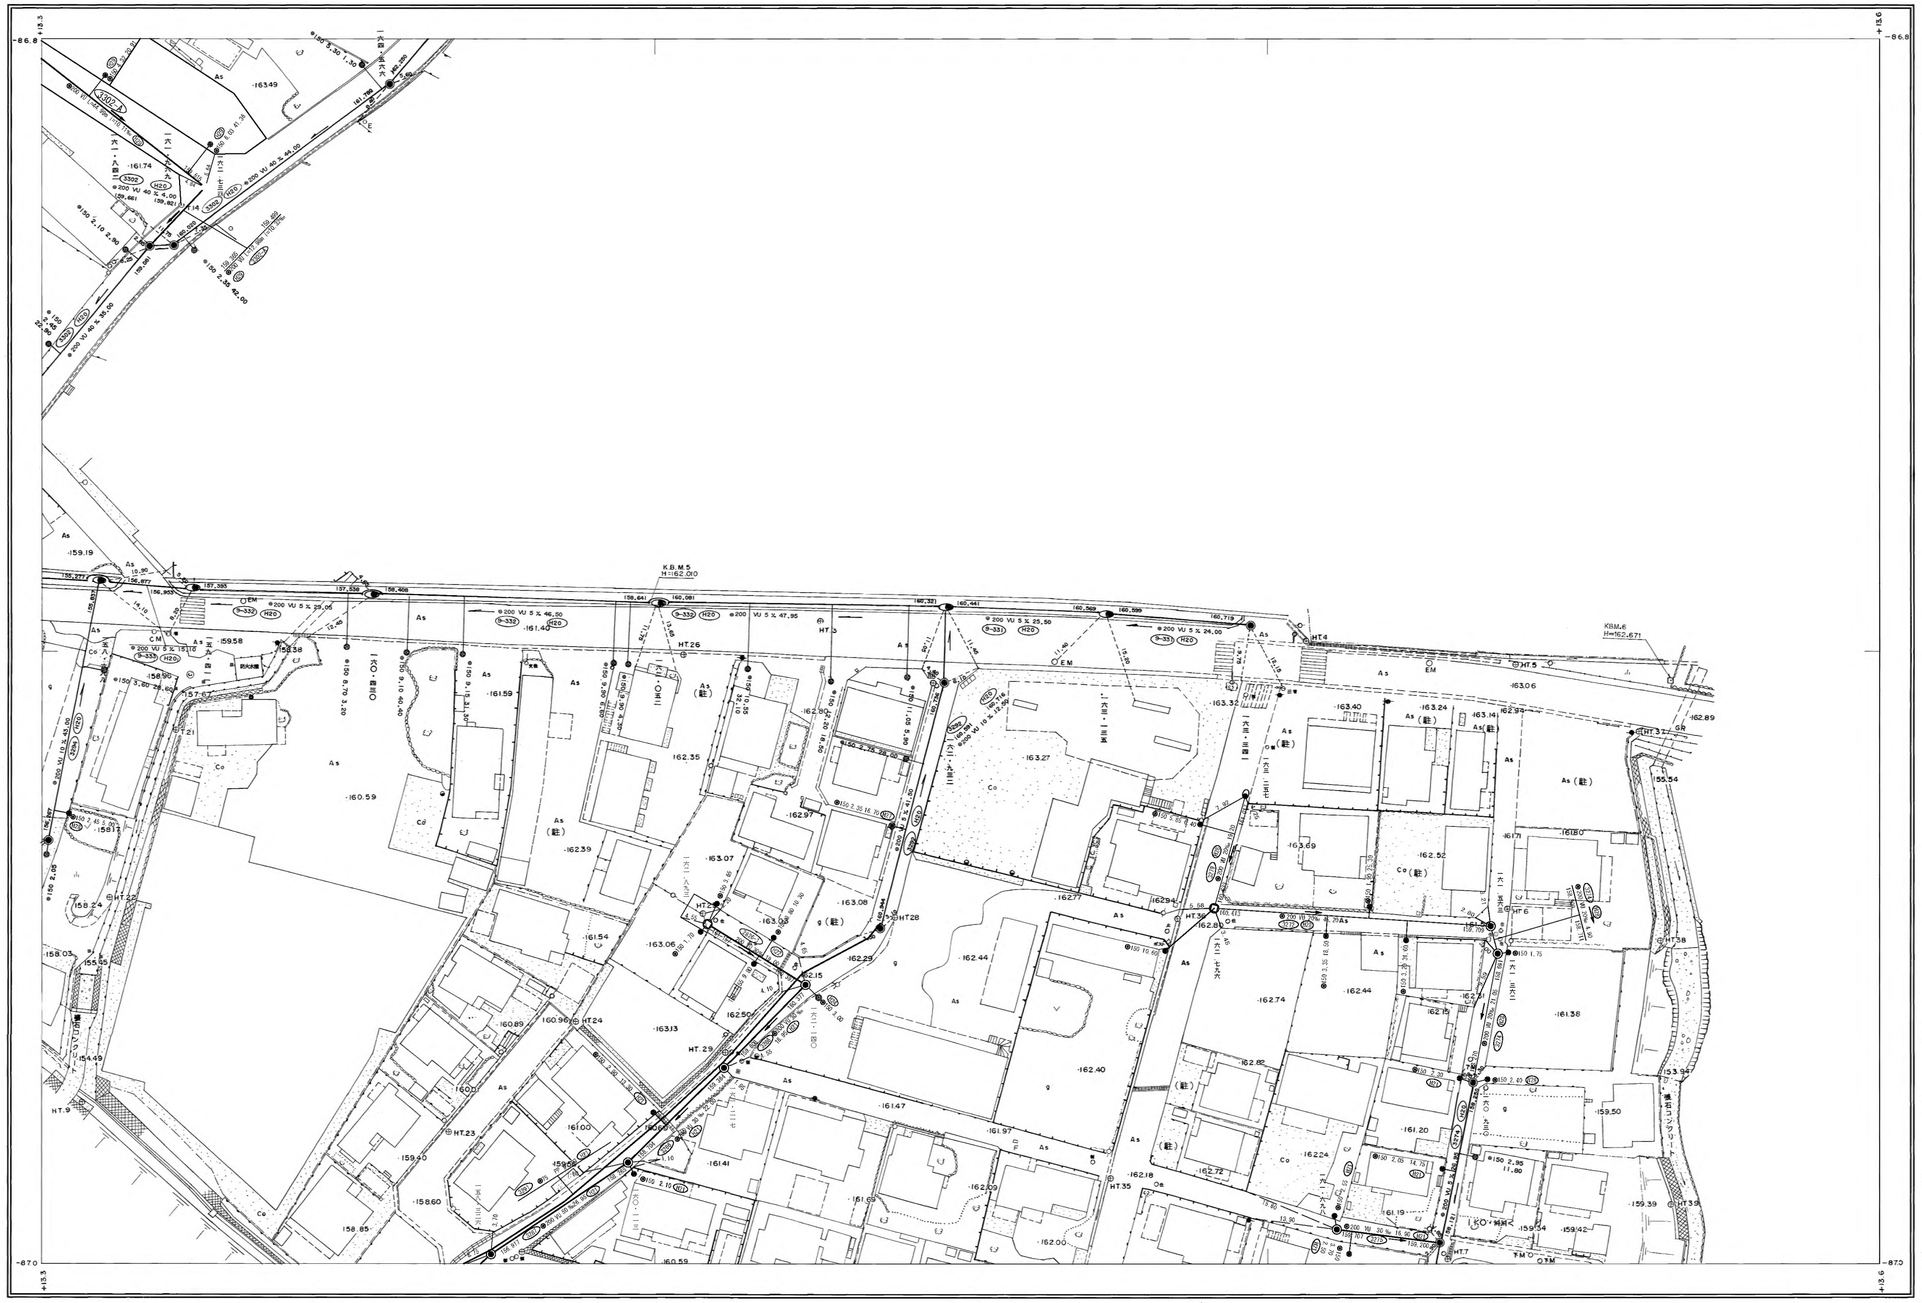

D−14	D−15	
C−14	C−15	
	B−15	B−16

行政区画

静岡県
富士宮市

1:500

0 10 20 30 40 50m

富士宮市